


Kuźnica Nowa

Pola uprawne

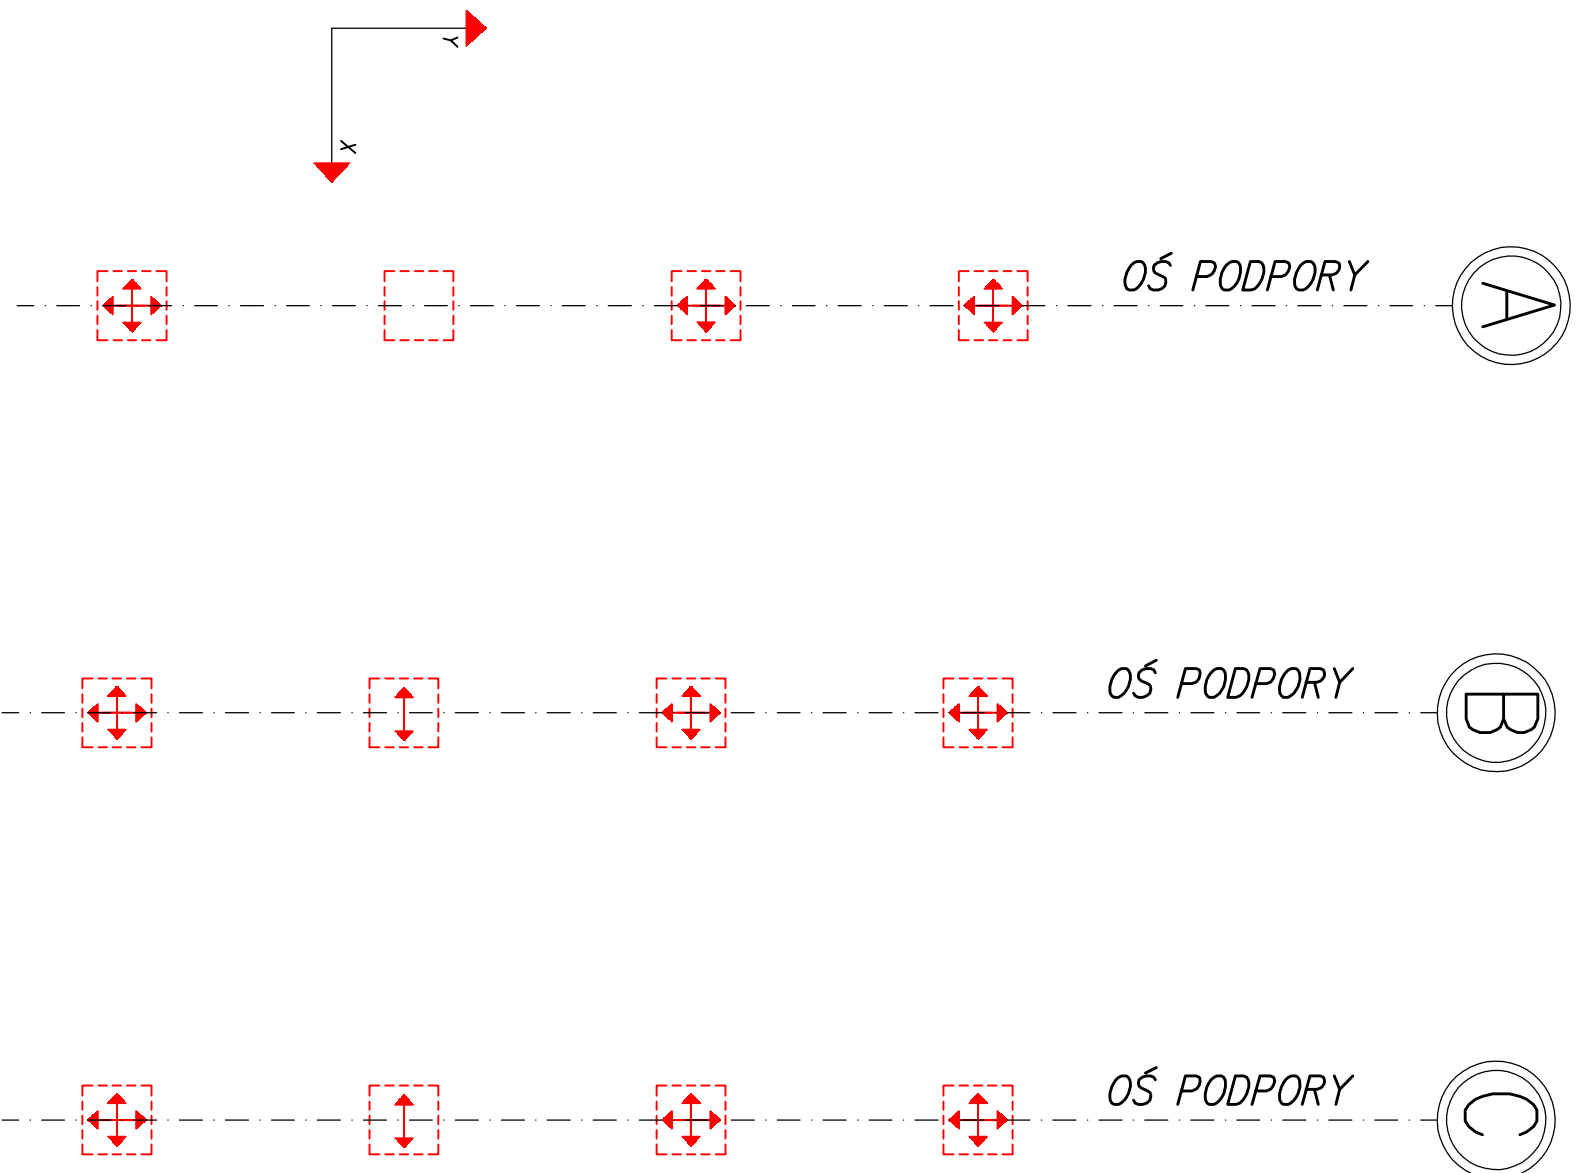

1. Niniejszy rysunek rozpatrywać łącznie z całą dokumentacją projektową.
2. Integralną częścią dokumentacji projektowej jest Opis Techniczny oraz Szczegółowe Specyfikacje Techniczne Wykonania i Odbioru Robót Budowlanych.
3. Wszystkie prace należy prowadzić w sposób zapewniający stateczność elementów konstrukcji w każdej fazie wykonywania robót budowlanych.
4. Rozwiązania projektowe dotyczące elementów niewidocznych zostaną uszczegółowione po wykonaniu odkrywek przez Wykonawcę robót budowlanych w trybie nadzoru autorskiego.
5. Brak wskazania w dokumentacji technicznej elementu, którego zastosowanie wynika ze znanych lub powszechnie przyjętych rozwiązań z zakresu sztuki budowlanej nie zwalnia Wykonawcy z konieczności skalkulowania i zastosowania takiego elementu w porozumieniu z Inwestorem a także z Projektantem i za jego zgodą.
6. W przypadku jakiegokolwiek niejasności związanej z dokumentacją projektową należy skonsultować się z Projektantem.
7. Zgodnie z art. 22 ustawy z dnia 7 lipca 1994 roku "Prawo budowlane" kierownik budowy ma obowiązek realizacji obiektu zgodnie z obowiązującymi przepisami i sztuką budowlaną.
8. Przed przystąpieniem do robót budowlanych należy wykonać geodezyjną inwentaryzację terenu inwestycji.

**UWAGI:**

1. Należy zastosować elastomerowe łożyska kotwione.
2. Nośność obliczeniowa pionowa łożysk na przyczółkach: 210kN
3. Nośność obliczeniowa pionowa łożysk na podporze pośredniej: 440kN
4. Nośność obliczeniowa pozioma łożysk: 10% nośności pionowej
5. Wymagany przesuw:  $\pm 10\text{mm}$
6. Wymagany obrót: 0,02rad

43-300 BIELSKO-BIALA  
ul. Żywiecka 208  
tel./fax: 33 812 62 47

**ALBIS** BIURO BUDOWLANE  
PROJEKT-NAZDOR-REALIZACJE

PROJEKT WYKONAWCZY

ZAMIERZENIE BUDOWLANE: **REMONT MOSTU DROGOWEGO W CIĄGU DRÓGI GMINNEJ NAD RZEKĄ LISWARTĄ W M. KUŹNICA NOWA DG 678 020S KILOMETRAŻ 3+971**

PRZEDMIOT OPERACJOWANIA: **REMONT MOSTU DROGOWEGO**

LOKALIZACJA:

KUŹNICA NOWA  
GMINA PRZYSZTAJŃ  
POWIAT KŁOBUCKI, WOJEWÓDZTWO ŚLĄSKIE

INWESTOR:

GMINA PRZYSZTAJŃ  
UL. CZĘSTOCHOWSKA 5  
42-141 PRZYSZTAJŃ

TYTUŁ, IMIĘ I NAZWISKO:

mgr inż. Błażej BIEGUN

NR UPRAWNIENI, SPECJALNOŚĆ:

SLK/4810/P/MOW/13, (mostowc)

PODPIS:

SPRZĄDZICZ:

mgr inż. Maciej BIEGUN

128/98/DB, (konstrukcyjno-budowlano)

Podpis: *B. Biegun*

TYTUŁ RYSUNKU:

**SCHEMAT ŁOŻYSKOWANIA**

BRANŻA MOSTOWA

DATA: 09.2016

SKALA: -----

RYSUNEK NR: **PW-13**