


Otwarta Strefa Aktywności w Borze Zajacińskim

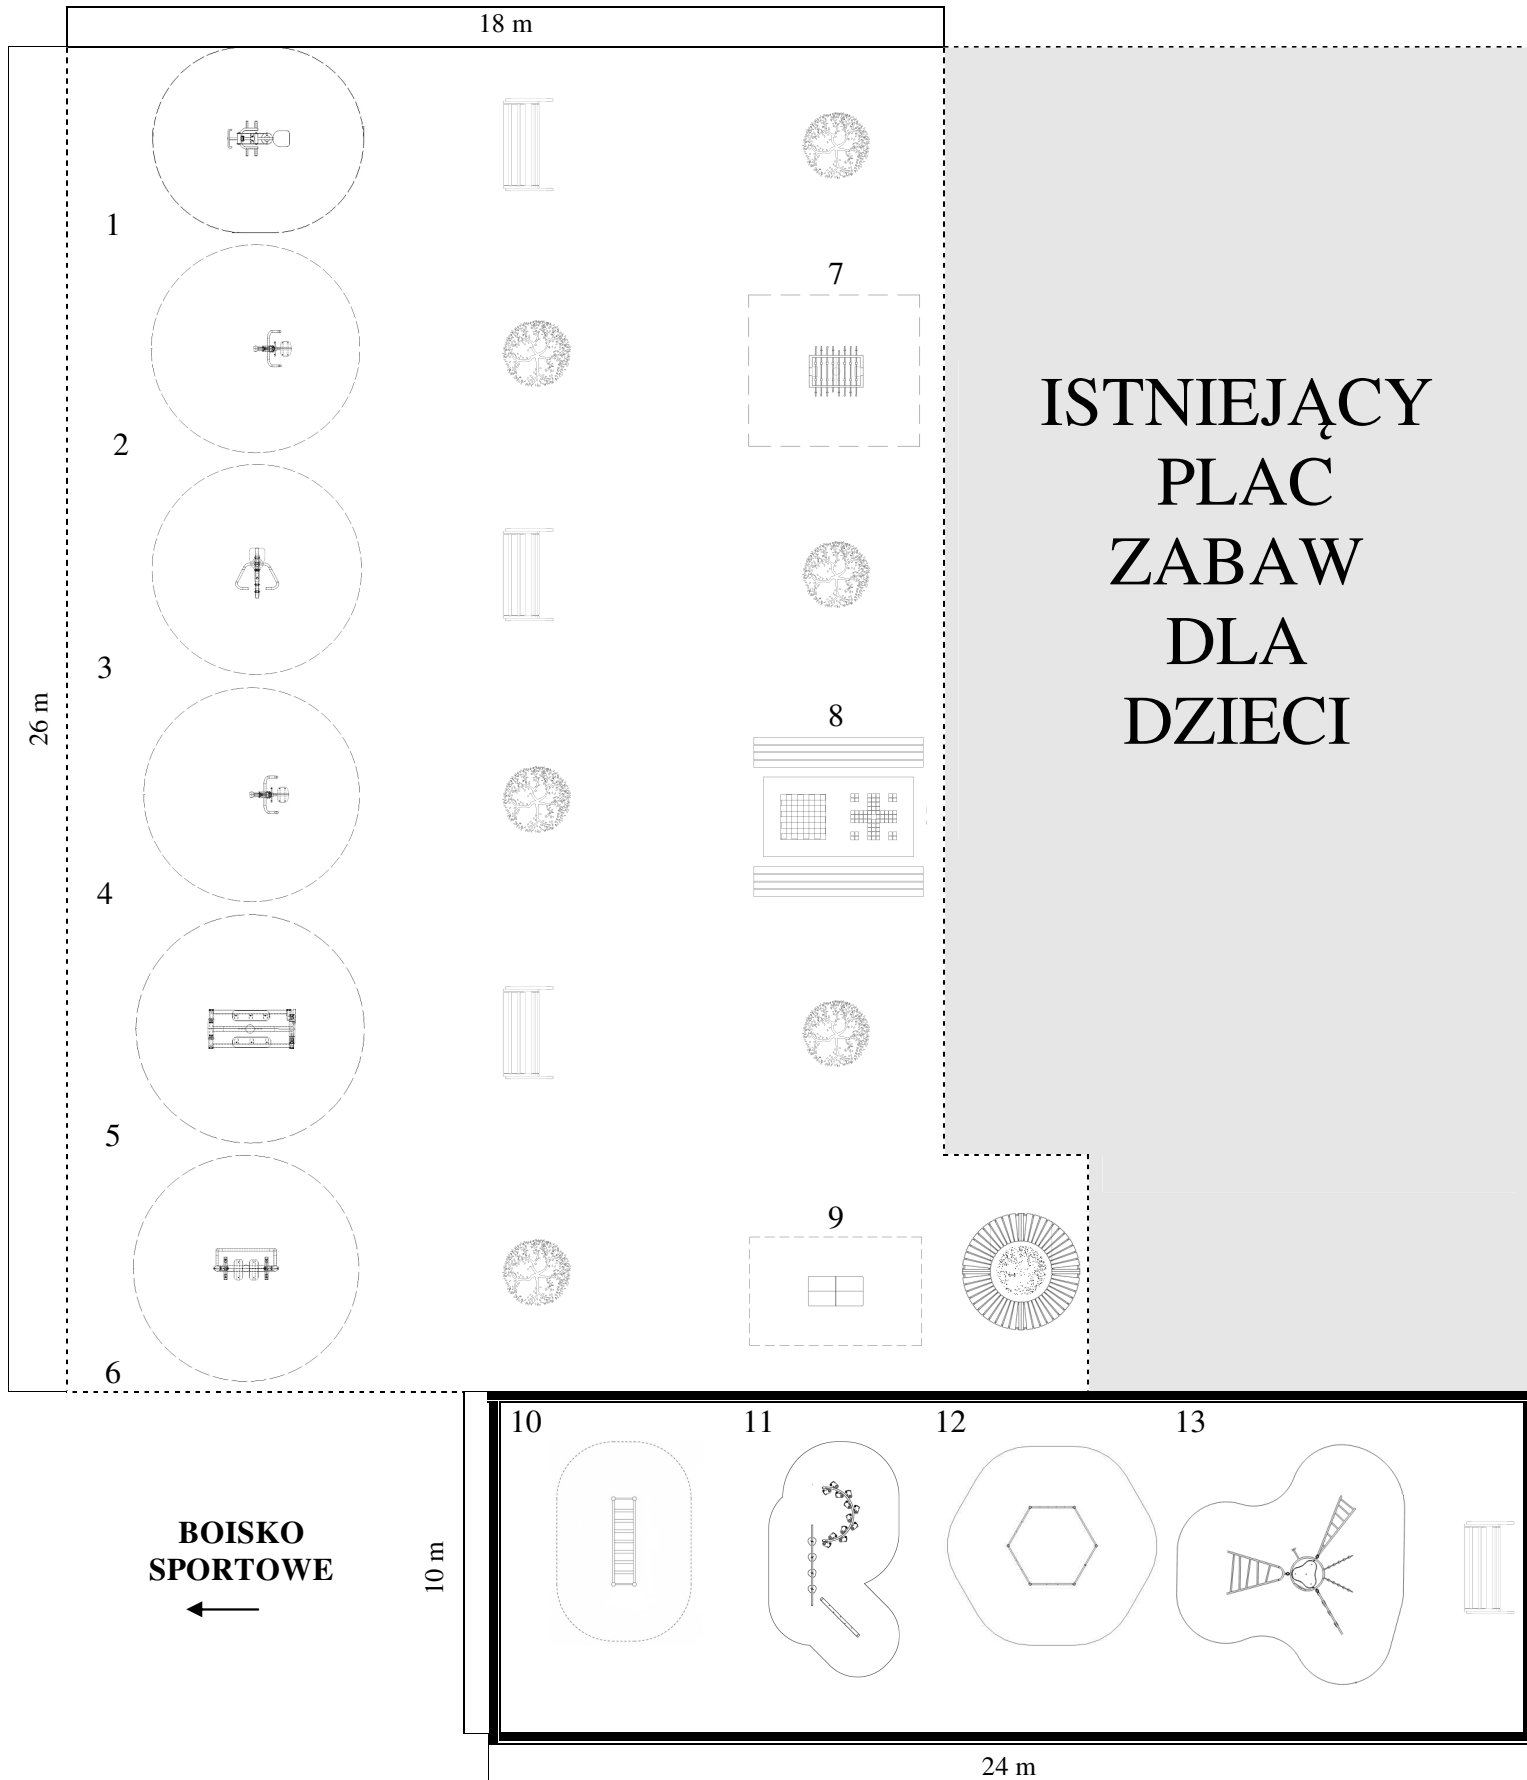

LEGENDA

1-6 urządzenia siłowni

7-9 stoły do gier

10-13 urządzenia sprawnościowe

 Nasadzenia


 Ławki



Istniejąca lipa z ławką okrągłą



Ogrodzenie urządzeń sprawnościowych

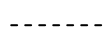

Zakres opracowania