


RZUT PIETRA

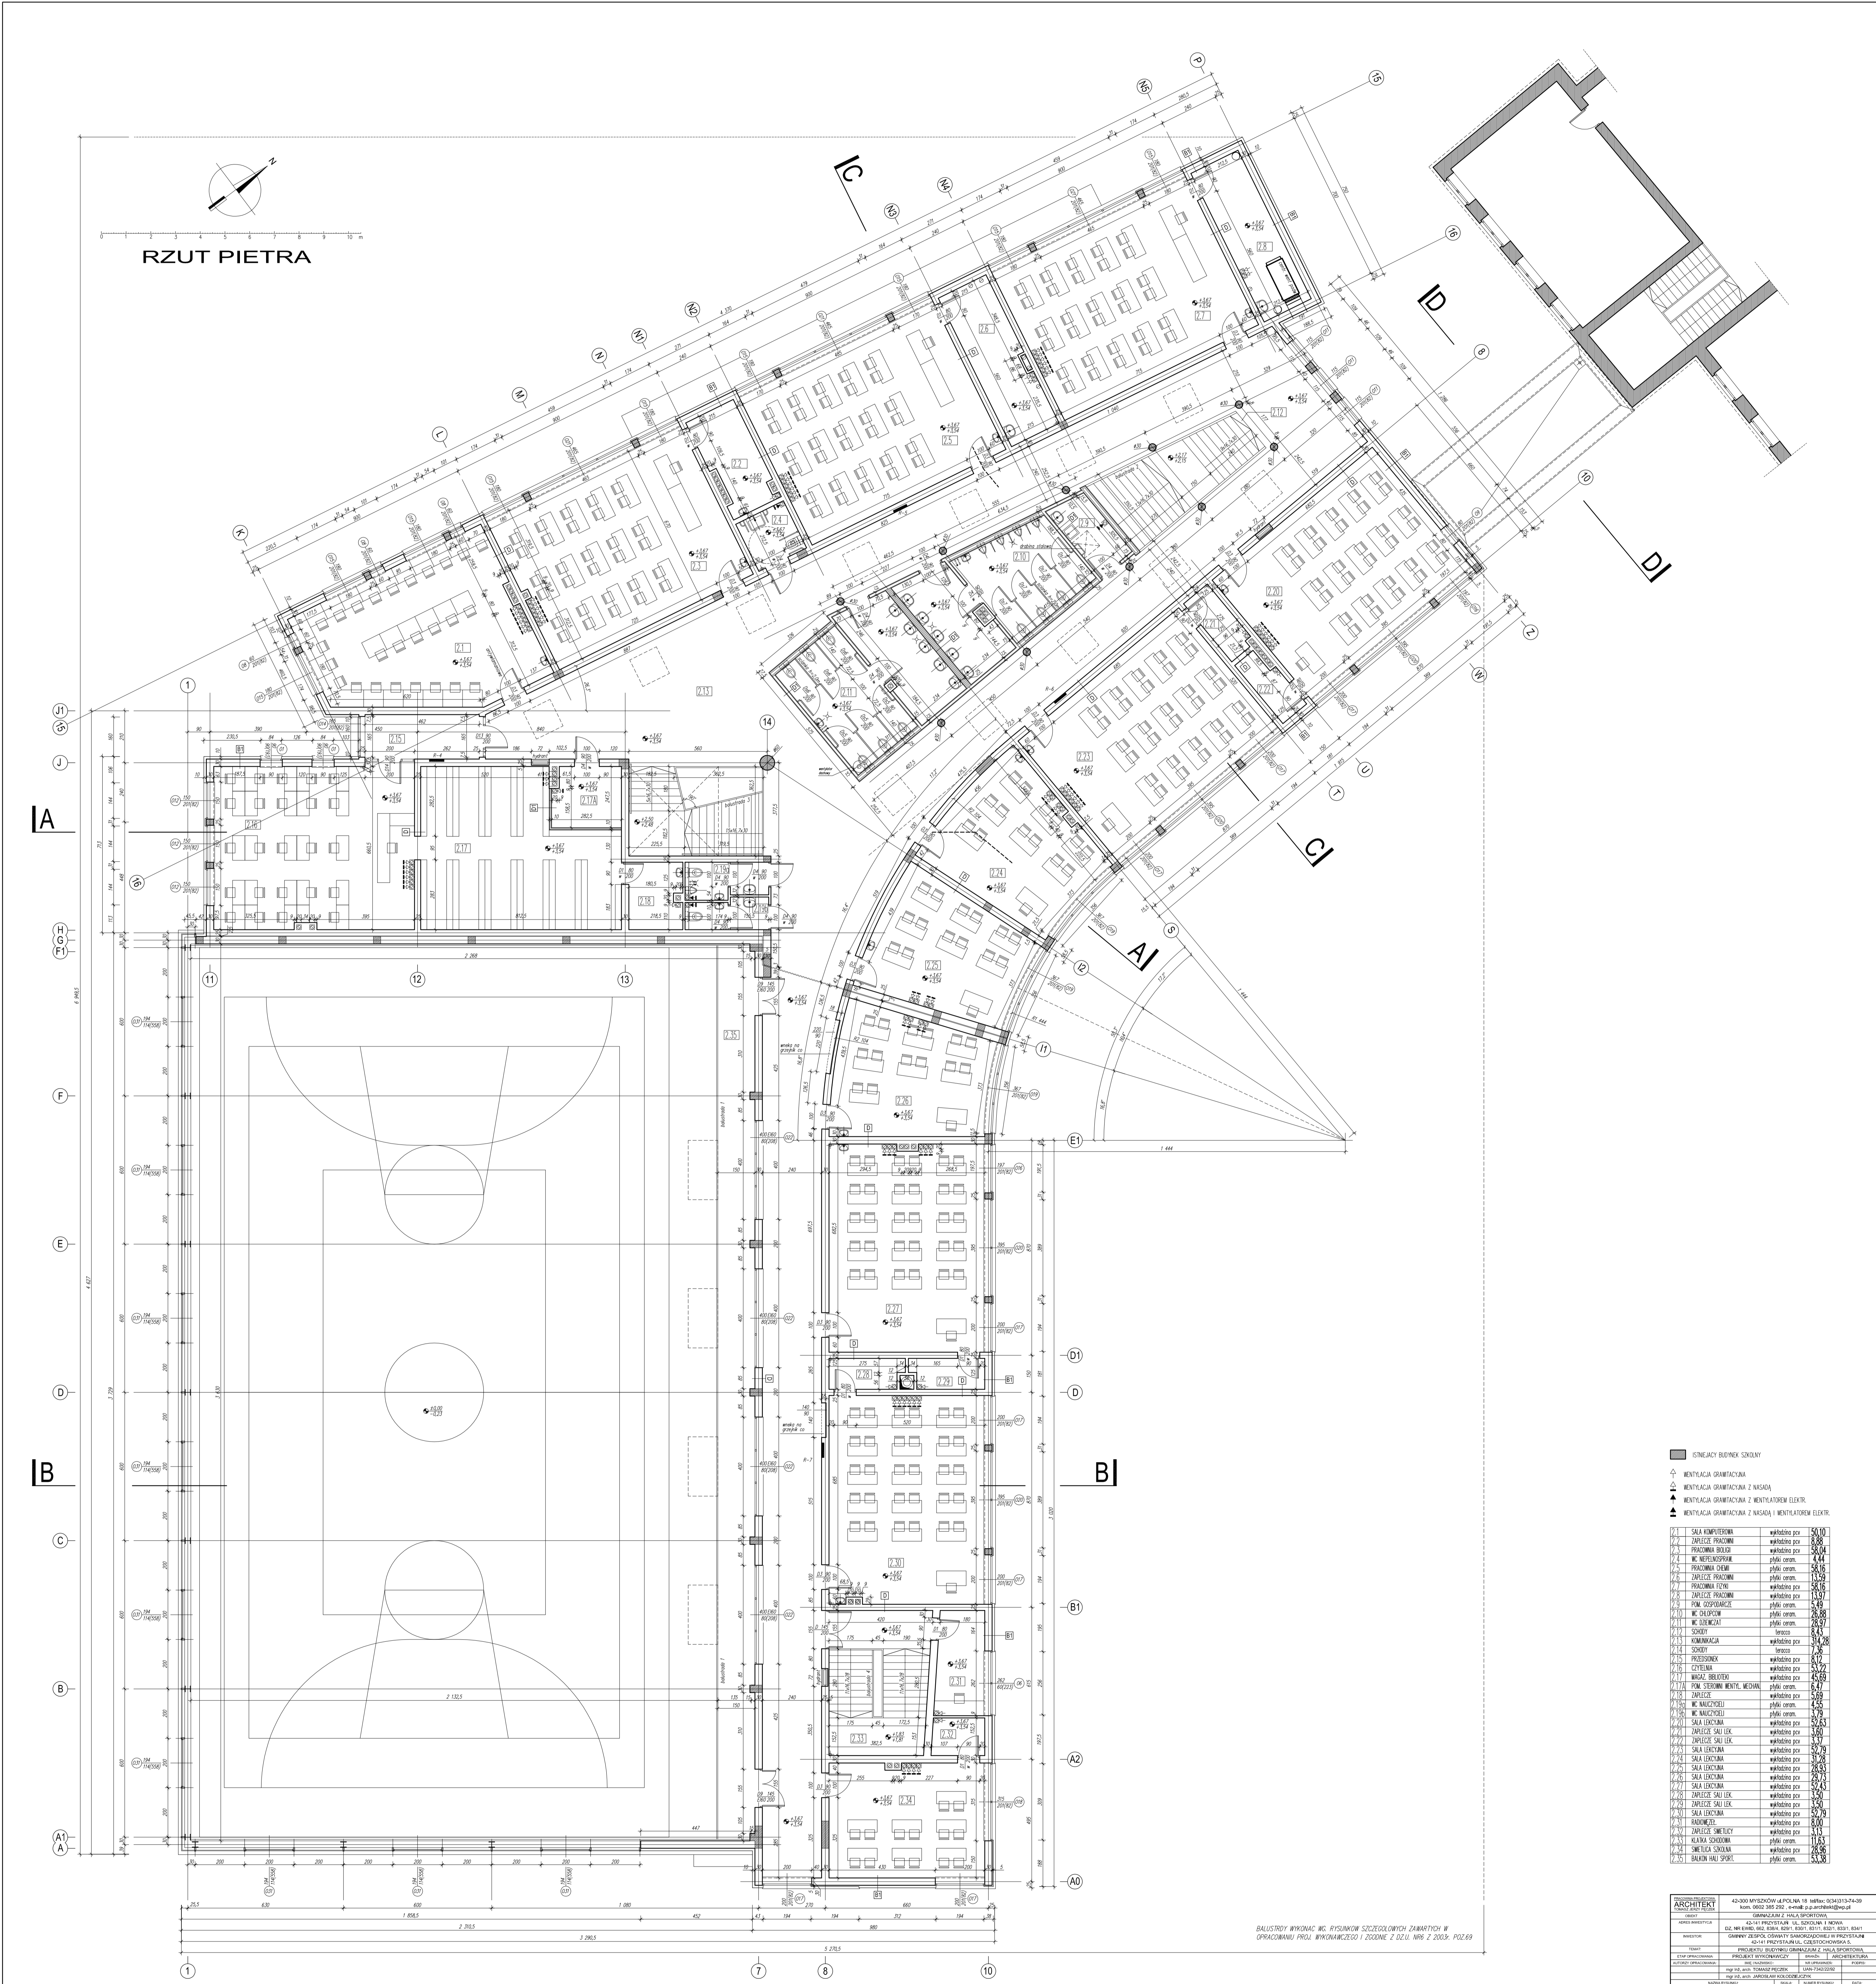

LEGENDA	

RZUT PIETRA 1:100 PW-04 15.11.2005