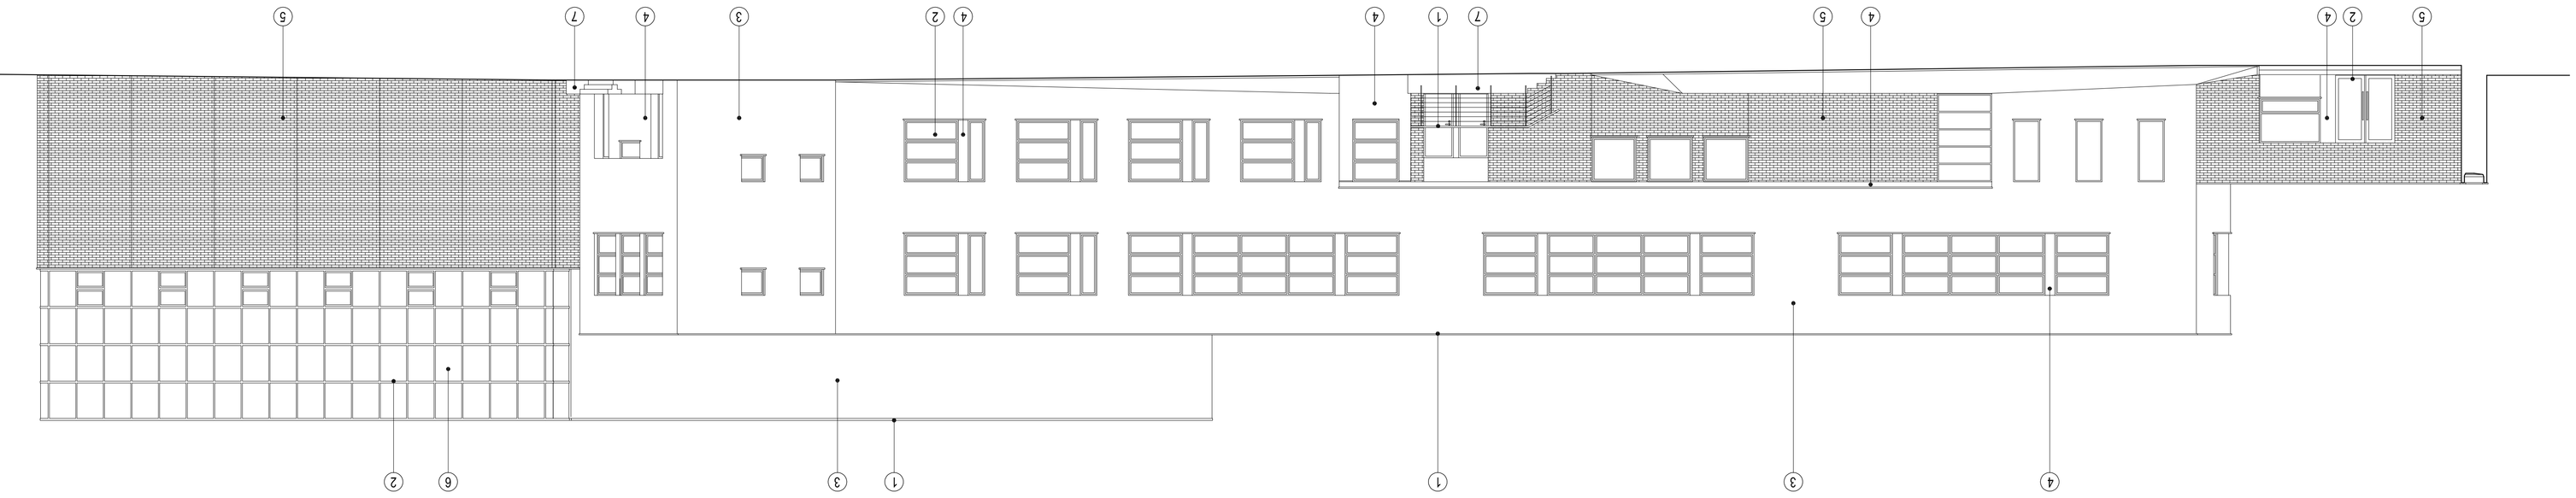

1. obróbka blacharska, balustrady – RAL 7047 (ciemny szary)
2. dach, panele, atrii – RAL 7042 (szary)
3. ryte ceramicznymi szarego
4. ściany elewacyjne (ciemnoszare rustykalne)
5. płyty kamiennego (biele)
6. elementy betonowe
7. obramienia drzwiowe

ARCHITEKT	42-200 WYSZKÓW ul. POLNA 18 tel/fax: 0(86)3134249 kom. 0605 385 292 e-mail: p.jarmolowicz@wp.pl			
Ustr. prawnione	PROJEKTANT WOJCIECHOWSKI	Mgr inż.	Jan Jarmolowicz	
AUTOR OPRACOWANIA	Mgr inż. Tomasz PSZEBA		Tomasz Pszeba	
	mgr inż. Jan JARMOLOWICZ WYSZKÓW			
Nadzór wykonawczy	Data	Nadzór wykonawczy	Data	
ELEWACJA ZACHODNIA	1:100	PW-15	15.11.2005	