


RZUT PRZYZIEMIA 1:100	


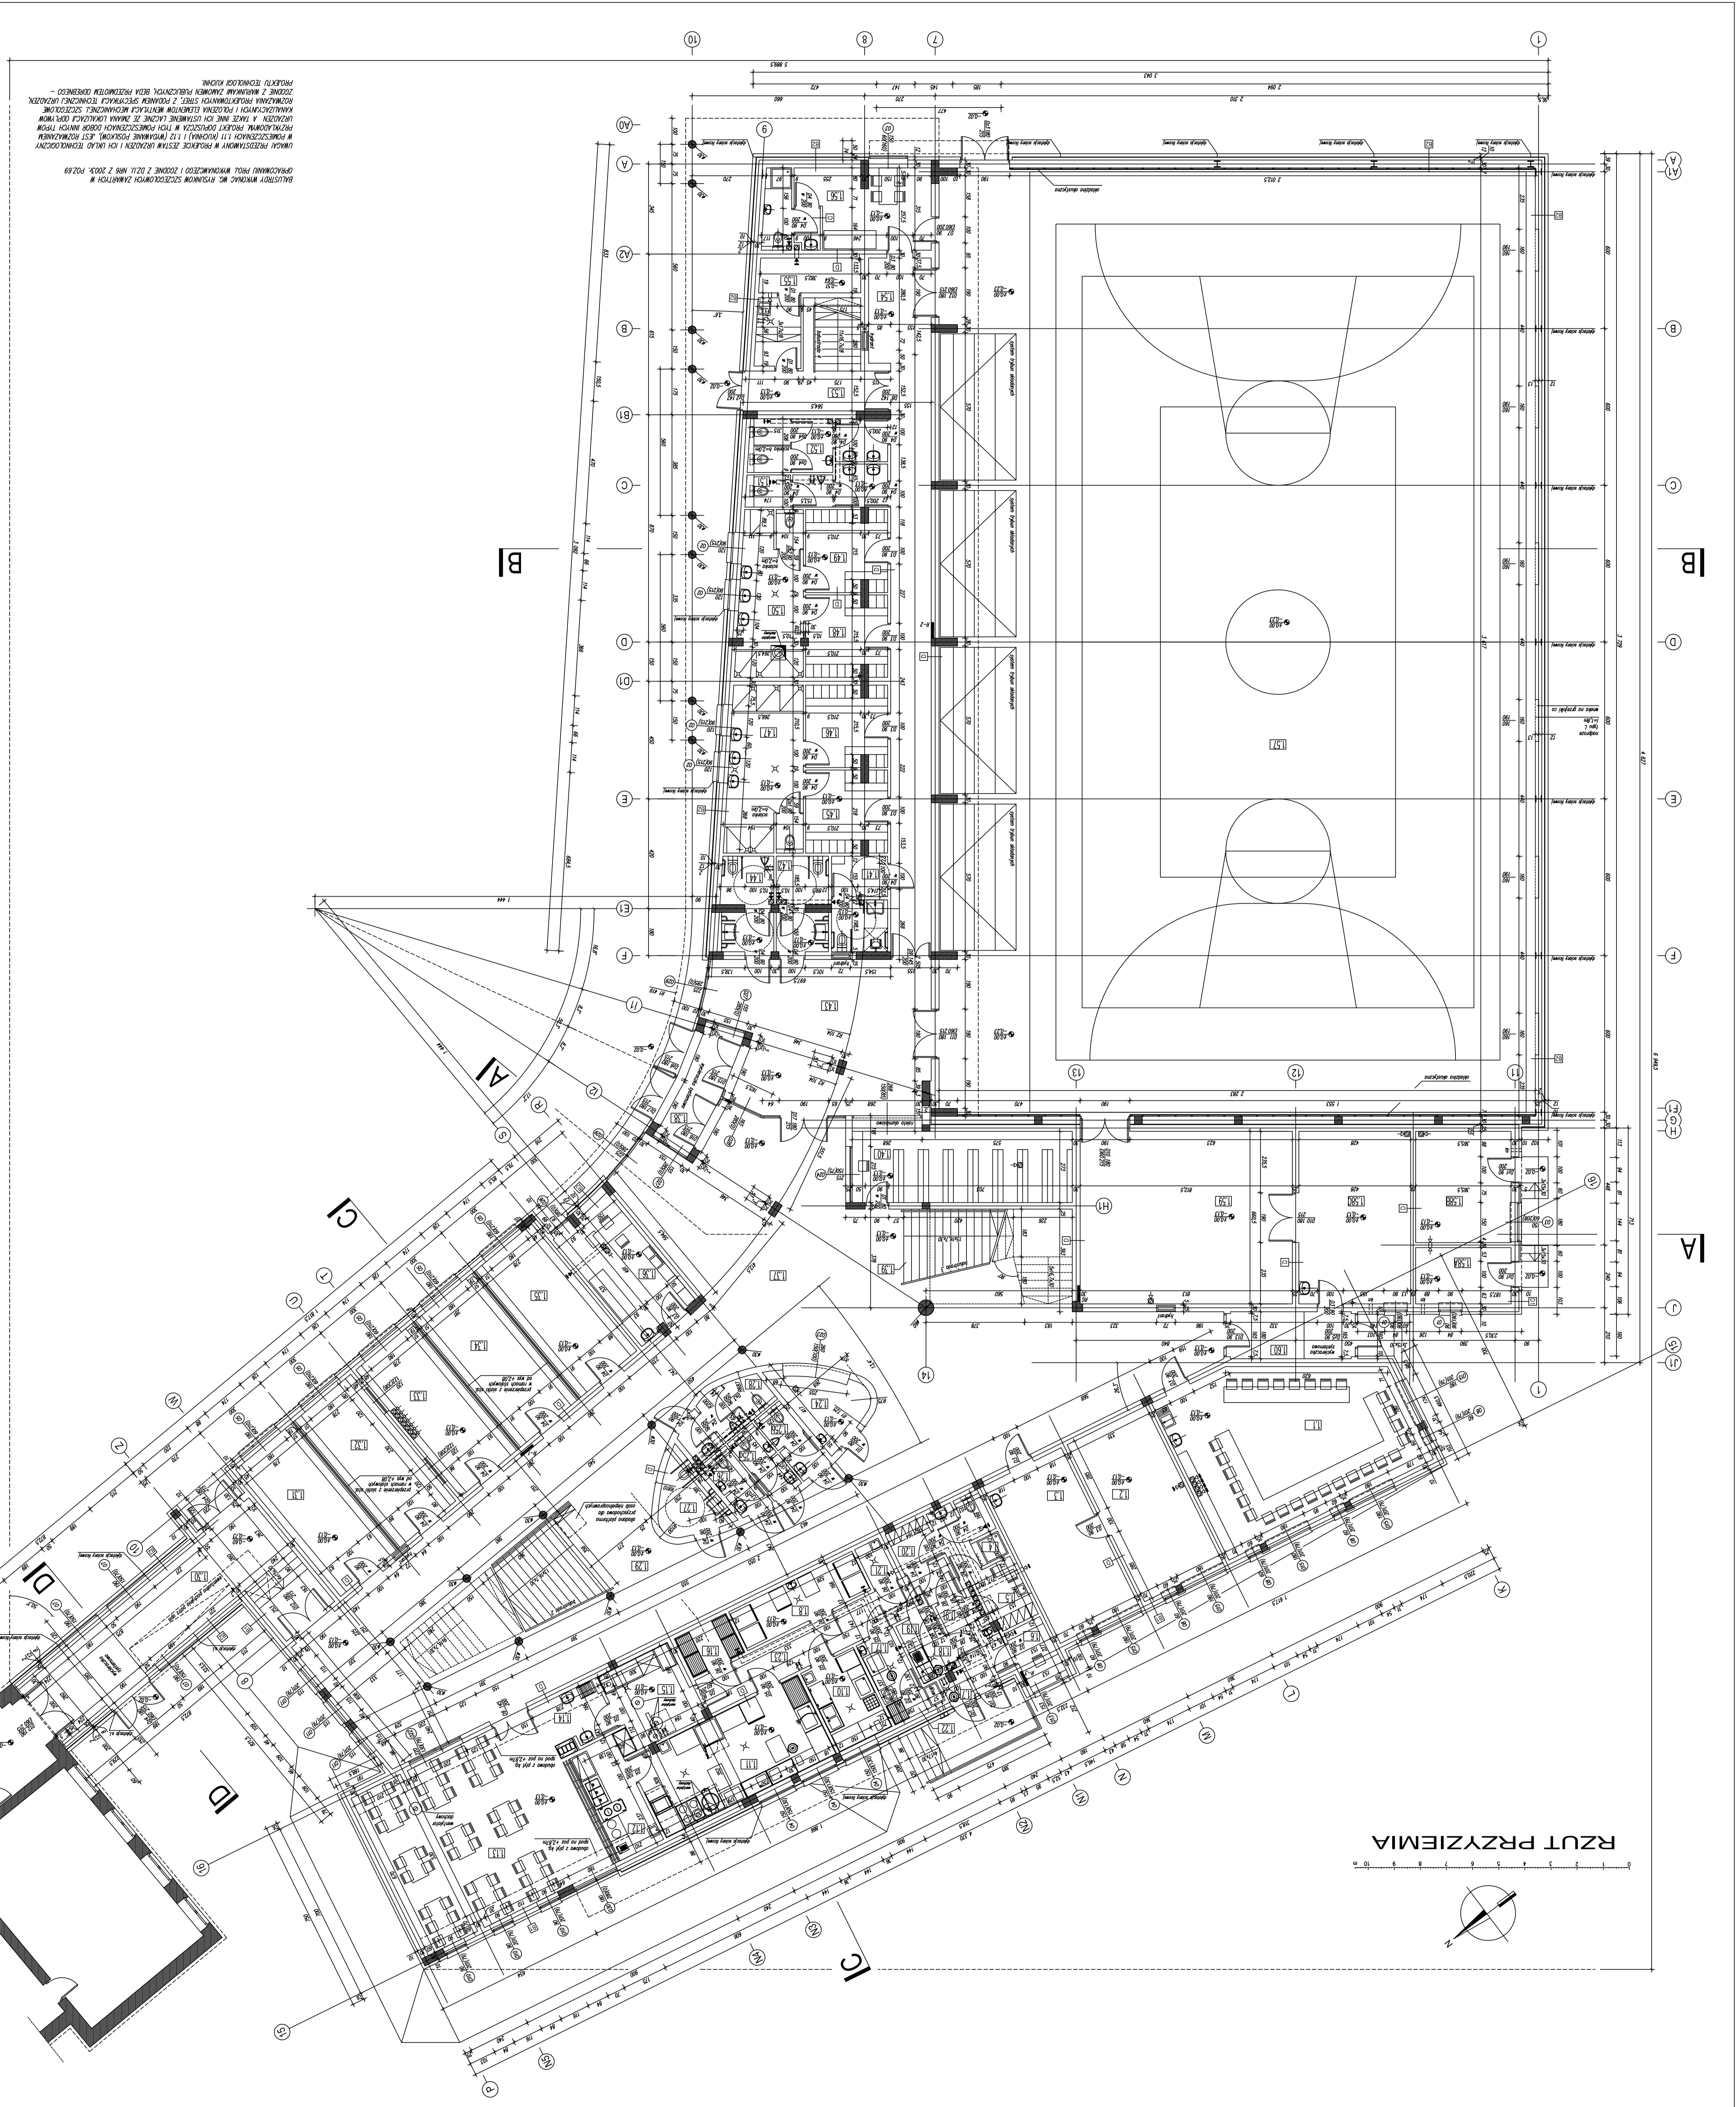

