


ARCHITEKT Tytuł projektu	42-300 WISZCZÓW ul. POLNA 18, budynek 034313-24-59 BRANŻOWY - INŻYNIERSKI
ADRES INWESTYCJI	42-300 WISZCZÓW ul. POLNA 18, budynek 034313-24-59 BRANŻOWY - INŻYNIERSKI
INWESTOR	OS. MIEJ. PRZEST. W. SPOŁ. I. NAWIA. 0483 UMIĘTY ZESPÓŁ, OSOBY FIZYCZNE, SAMODZIELNE W PRZEDSIĘW. WYST. PRACOWNIA ARCH. I INŻYNIERSKA
TYTUŁ	PROJEKT WYKONAWCZY
STADIUM PROJEKTOWANIA	PROJEKT WYKONAWCZY
DATA	15.11.2005
PRZEKROJ C-C	1:50

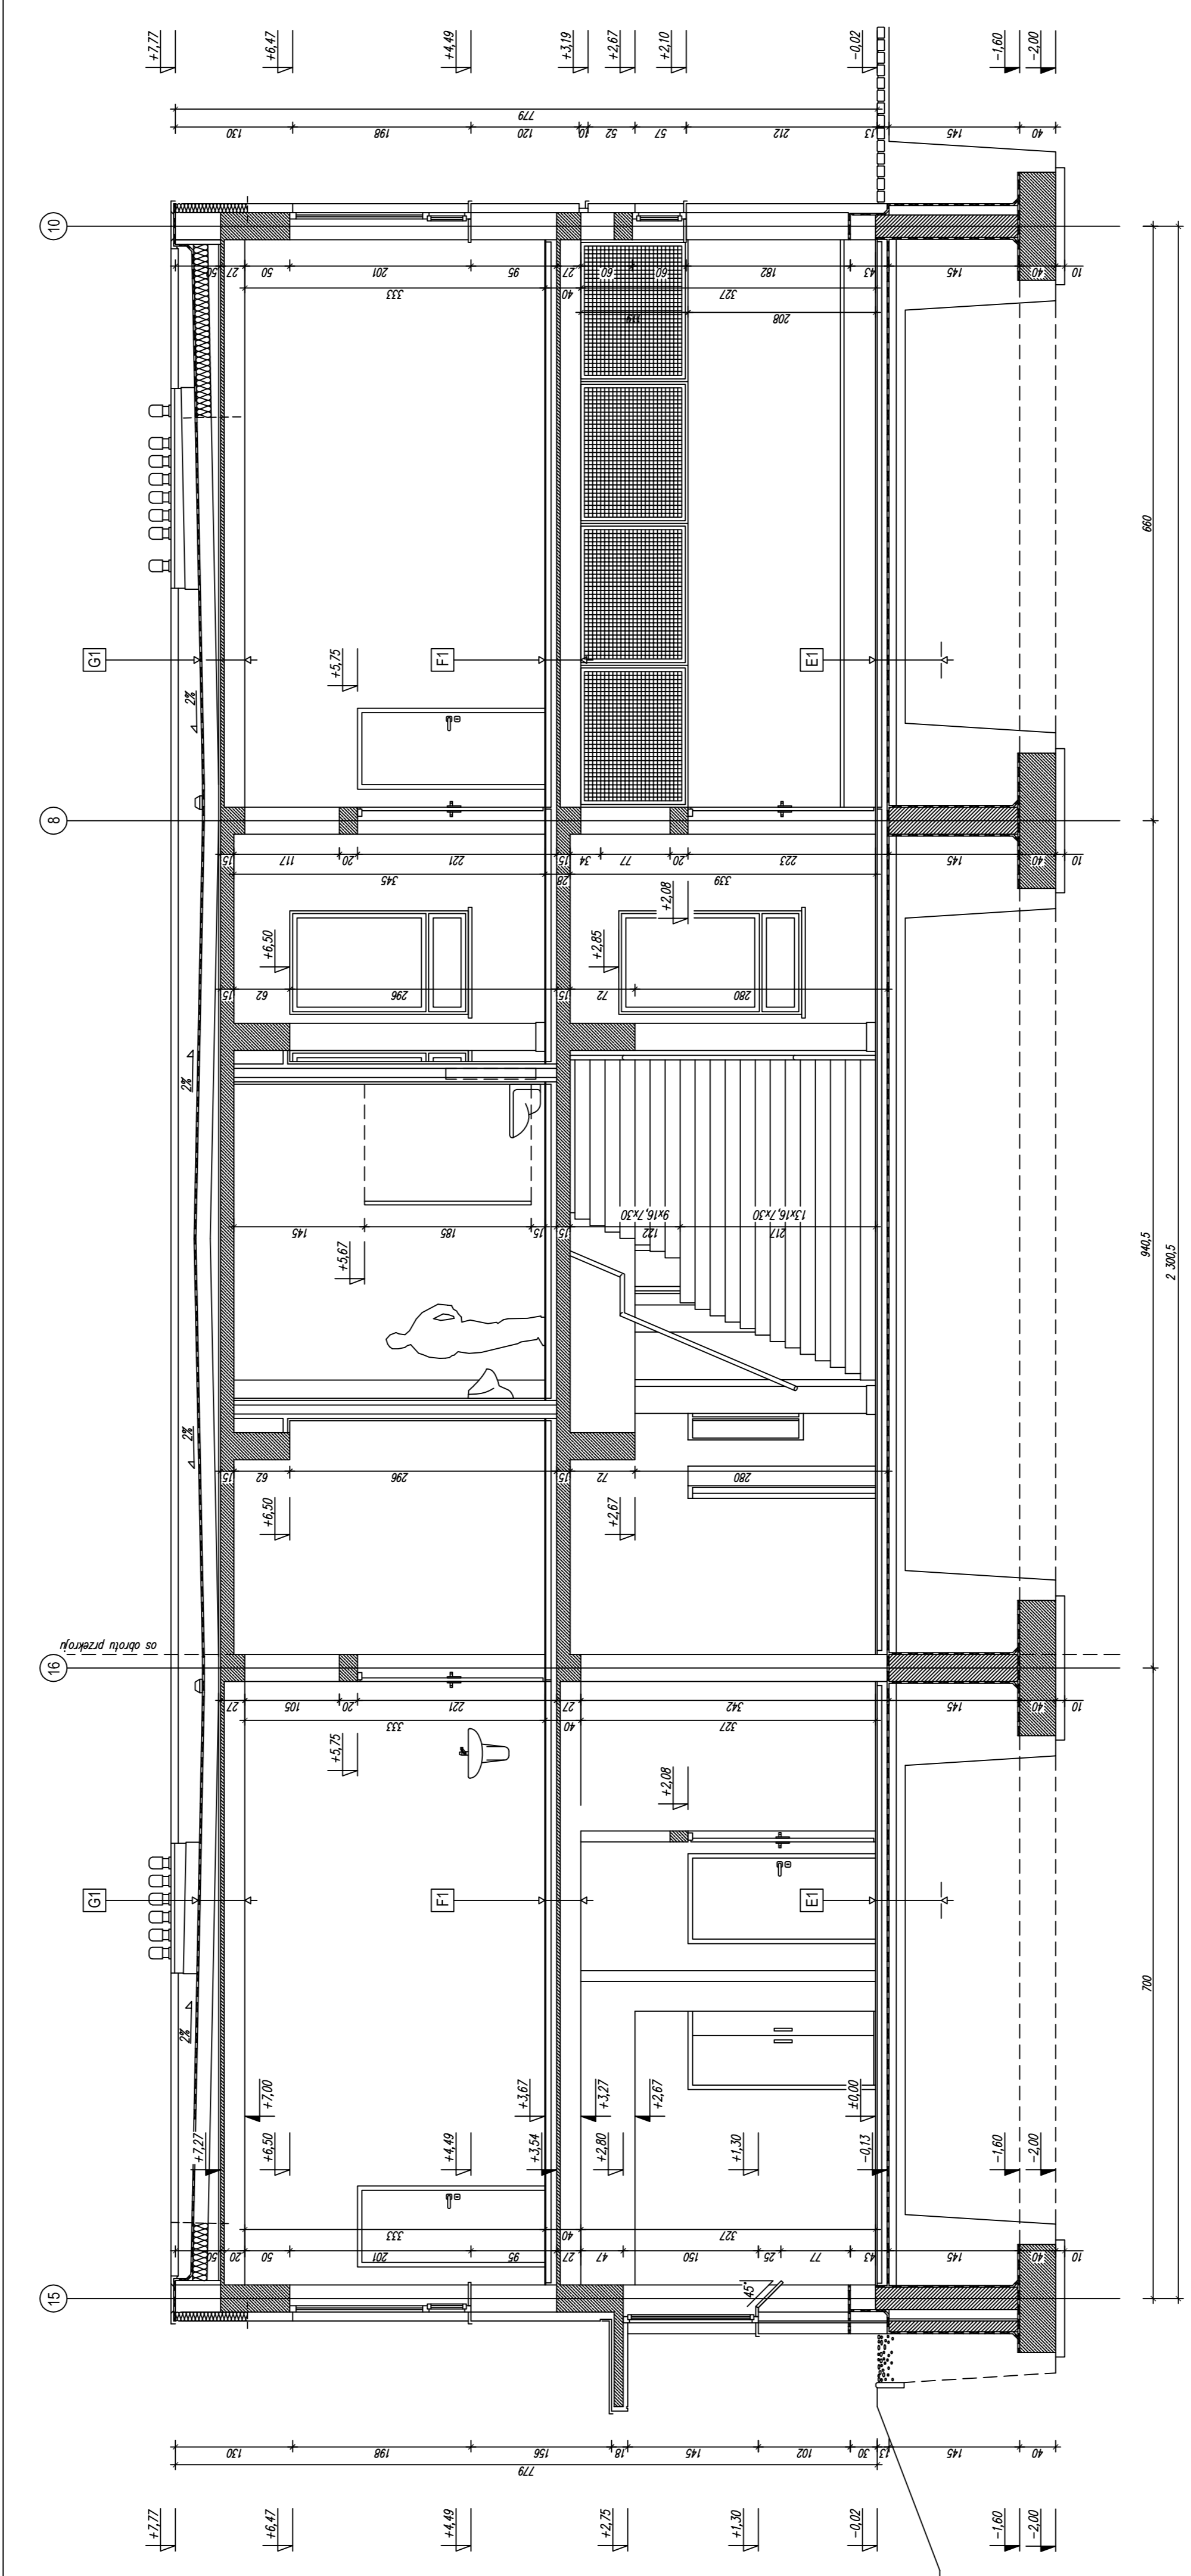

8465
2 3005