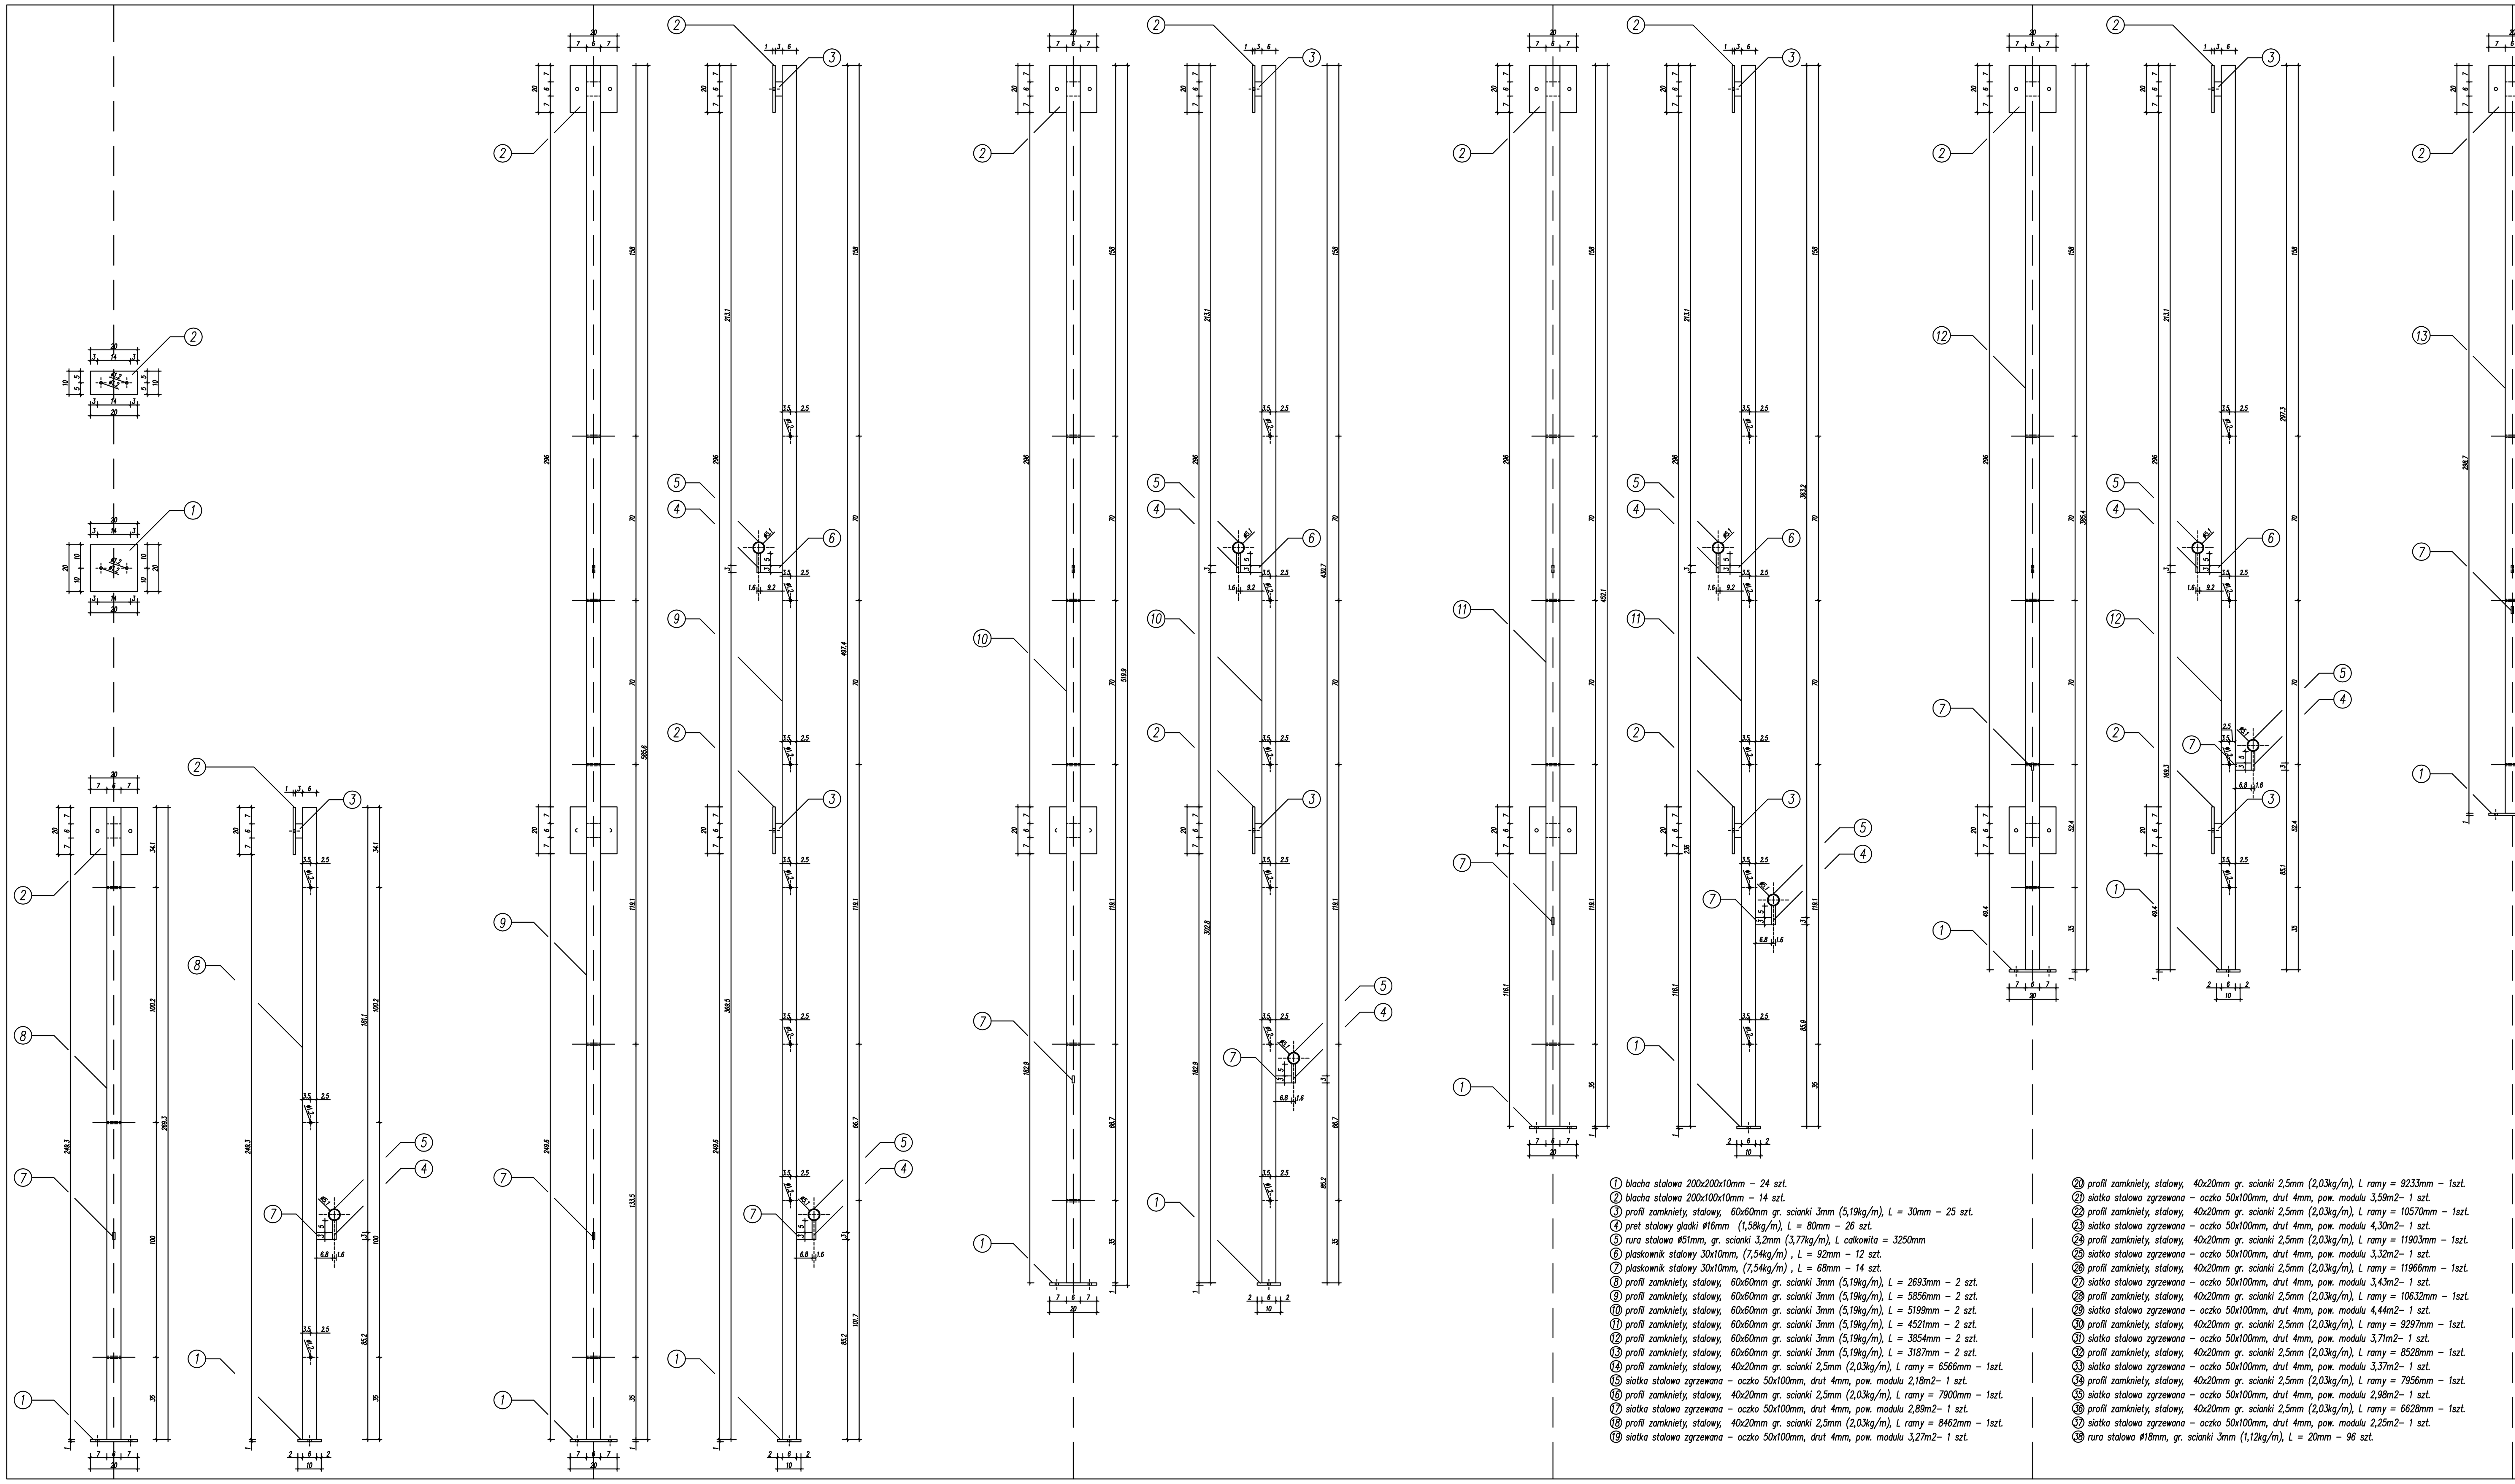

① blacha stalowa 200x200x10mm – 24 szt.
② blacha stalowa 200x100x10mm – 14 szt.
③ profil zamkniety, stalowy, 60x60mm gr. scianki 3mm (5,19kg/m), L = 30mm – 25 szt.
④ pret stalowy gladki ø16mm (1,58kg/m), L = 80mm – 26 szt.
⑤ rura stalowa ø51mm, gr. scianki 3,2mm (3,77kg/m), L calkowita = 3250mm
⑥ plaskownik stalowy 30x10mm, (7,54kg/m) , L = 92mm – 12 szt.
⑦ plaskownik stalowy 30x10mm, (7,54kg/m) , L = 68mm – 14 szt.
⑧ profil zamkniety, stalowy, 60x60mm gr. scianki 3mm (5,19kg/m), L = 2693mm – 2 szt.
⑨ profil zamkniety, stalowy, 60x60mm gr. scianki 3mm (5,19kg/m), L = 5856mm – 2 szt.
⑩ profil zamkniety, stalowy, 60x60mm gr. scianki 3mm (5,19kg/m), L = 5199mm – 2 szt.
⑪ profil zamkniety, stalowy, 60x60mm gr. scianki 3mm (5,19kg/m), L = 4521mm – 2 szt.
⑫ profil zamkniety, stalowy, 60x60mm gr. scianki 3mm (5,19kg/m), L = 3854mm – 2 szt.
⑬ profil zamkniety, stalowy, 60x60mm gr. scianki 3mm (5,19kg/m), L = 3187mm – 2 szt.
⑭ profil zamkniety, stalowy, 40x20mm gr. scianki 2,5mm (2,03kg/m), L ramy = 6566mm – 1szt.
⑮ siatka stalowa zgrzewana – oczko 50x100mm, drut 4mm, pow. modulu 2,18m2– 1 szt.
⑯ profil zamkniety, stalowy, 40x20mm gr. scianki 2,5mm (2,03kg/m), L ramy = 7900mm – 1szt.
⑰ siatka stalowa zgrzewana – oczko 50x100mm, drut 4mm, pow. modulu 2,89m2– 1 szt.
⑱ profil zamkniety, stalowy, 40x20mm gr. scianki 2,5mm (2,03kg/m), L ramy = 8462mm – 1szt.
⑲ siatka stalowa zgrzewana – oczko 50x100mm, drut 4mm, pow. modulu 3,27m2– 1 szt.

⑳ profil zamkniety, stalowy, 40x20mm gr. scianki 2,5mm (2,03kg/m), L ramy = 9233mm – 1szt.
㉑ siatka stalowa zgrzewana – oczko 50x100mm, drut 4mm, pow. modulu 3,59m2– 1 szt.
㉒ profil zamkniety, stalowy, 40x20mm gr. scianki 2,5mm (2,03kg/m), L ramy = 10570mm – 1szt.
㉓ siatka stalowa zgrzewana – oczko 50x100mm, drut 4mm, pow. modulu 4,30m2– 1 szt.
㉔ profil zamkniety, stalowy, 40x20mm gr. scianki 2,5mm (2,03kg/m), L ramy = 11903mm – 1szt.
㉕ siatka stalowa zgrzewana – oczko 50x100mm, drut 4mm, pow. modulu 3,32m2– 1 szt.
㉖ profil zamkniety, stalowy, 40x20mm gr. scianki 2,5mm (2,03kg/m), L ramy = 11966mm – 1szt.
㉗ siatka stalowa zgrzewana – oczko 50x100mm, drut 4mm, pow. modulu 3,43m2– 1 szt.
㉘ profil zamkniety, stalowy, 40x20mm gr. scianki 2,5mm (2,03kg/m), L ramy = 10632mm – 1szt.
㉙ siatka stalowa zgrzewana – oczko 50x100mm, drut 4mm, pow. modulu 4,44m2– 1 szt.
㉚ profil zamkniety, stalowy, 40x20mm gr. scianki 2,5mm (2,03kg/m), L ramy = 9297mm – 1szt.
㉛ siatka stalowa zgrzewana – oczko 50x100mm, drut 4mm, pow. modulu 3,71m2– 1 szt.
㉜ profil zamkniety, stalowy, 40x20mm gr. scianki 2,5mm (2,03kg/m), L ramy = 8528mm – 1szt.
㉝ siatka stalowa zgrzewana – oczko 50x100mm, drut 4mm, pow. modulu 3,37m2– 1 szt.
㉞ profil zamkniety, stalowy, 40x20mm gr. scianki 2,5mm (2,03kg/m), L ramy = 7956mm – 1szt.
㉟ siatka stalowa zgrzewana – oczko 50x100mm, drut 4mm, pow. modulu 2,98m2– 1 szt.
㊱ profil zamkniety, stalowy, 40x20mm gr. scianki 2,5mm (2,03kg/m), L ramy = 6628mm – 1szt.
㊲ siatka stalowa zgrzewana – oczko 50x100mm, drut 4mm, pow. modulu 2,25m2– 1 szt.
㊳ rura stalowa ø18mm, gr. scianki 3mm (1,12kg/m), L = 20mm – 96 szt.

kotwienie do elementow zelbetowych za pomoca
dybli wklejanych HILTI HVU M10x80 + HAS M10x130/21
elementy stalowe skrecane srubami M10
przed przystapieniem do produkcji konstr. stalowej sprawdzic
wymiary wykonanych elementow zelbetowych na budowie

PRACOWNIA PROJEKTOWA ARCHITEKT TOMASZ JERZY PĘCZEK	42-300 MYSZKÓW ul.POLNA 18 tel/fax: 0(34)313-74-39 kom. 0602 385 292 , e-mail: p.p.architekt@wp.pl
OBIEKT	GIMNAZJUM Z HALĄ SPORTOWĄ
ADRES INWESTYCJI	42-141 PRZYSTAJŃ UL. SZKOLNA I NOWA DZ. NR EWID. 662, 838/4, 829/1, 830/1, 831/1, 832/1, 833/1, 834/1
INWESTOR	GMINNY ZESPÓŁ OŚWIATY SAMORZĄDOWEJ W PRZYSTAJNI 42-141 PRZYSTAJŃ UL. CZĘSTOCHOWSKA 5.
TEMAT	PROJEKTU BUDYNKU GIMNAZJUM Z HALĄ SPORTOWĄ
ETAP OPRACOWANIA	PROJEKT WYKONAWCZY — BRANŻA: ARCHITEKTURA
AUTORZY OPRACOWANIA	mgr inż. arch. TOMASZ PĘCZEK — UAN-7342/22/92
	mgr inż. arch. JAROSŁAW KOŁODZIEJCZYK
NAZWA RYSUNKU: DETAL BALUSTRADY 2	SKALA: 1:15 — NUMER RYSUNKU: PW-34 — DATA: 15.11.2005