


0 1 2 3 4 5 6 7 8 9 10 m

# IT PRZYZIEMIA

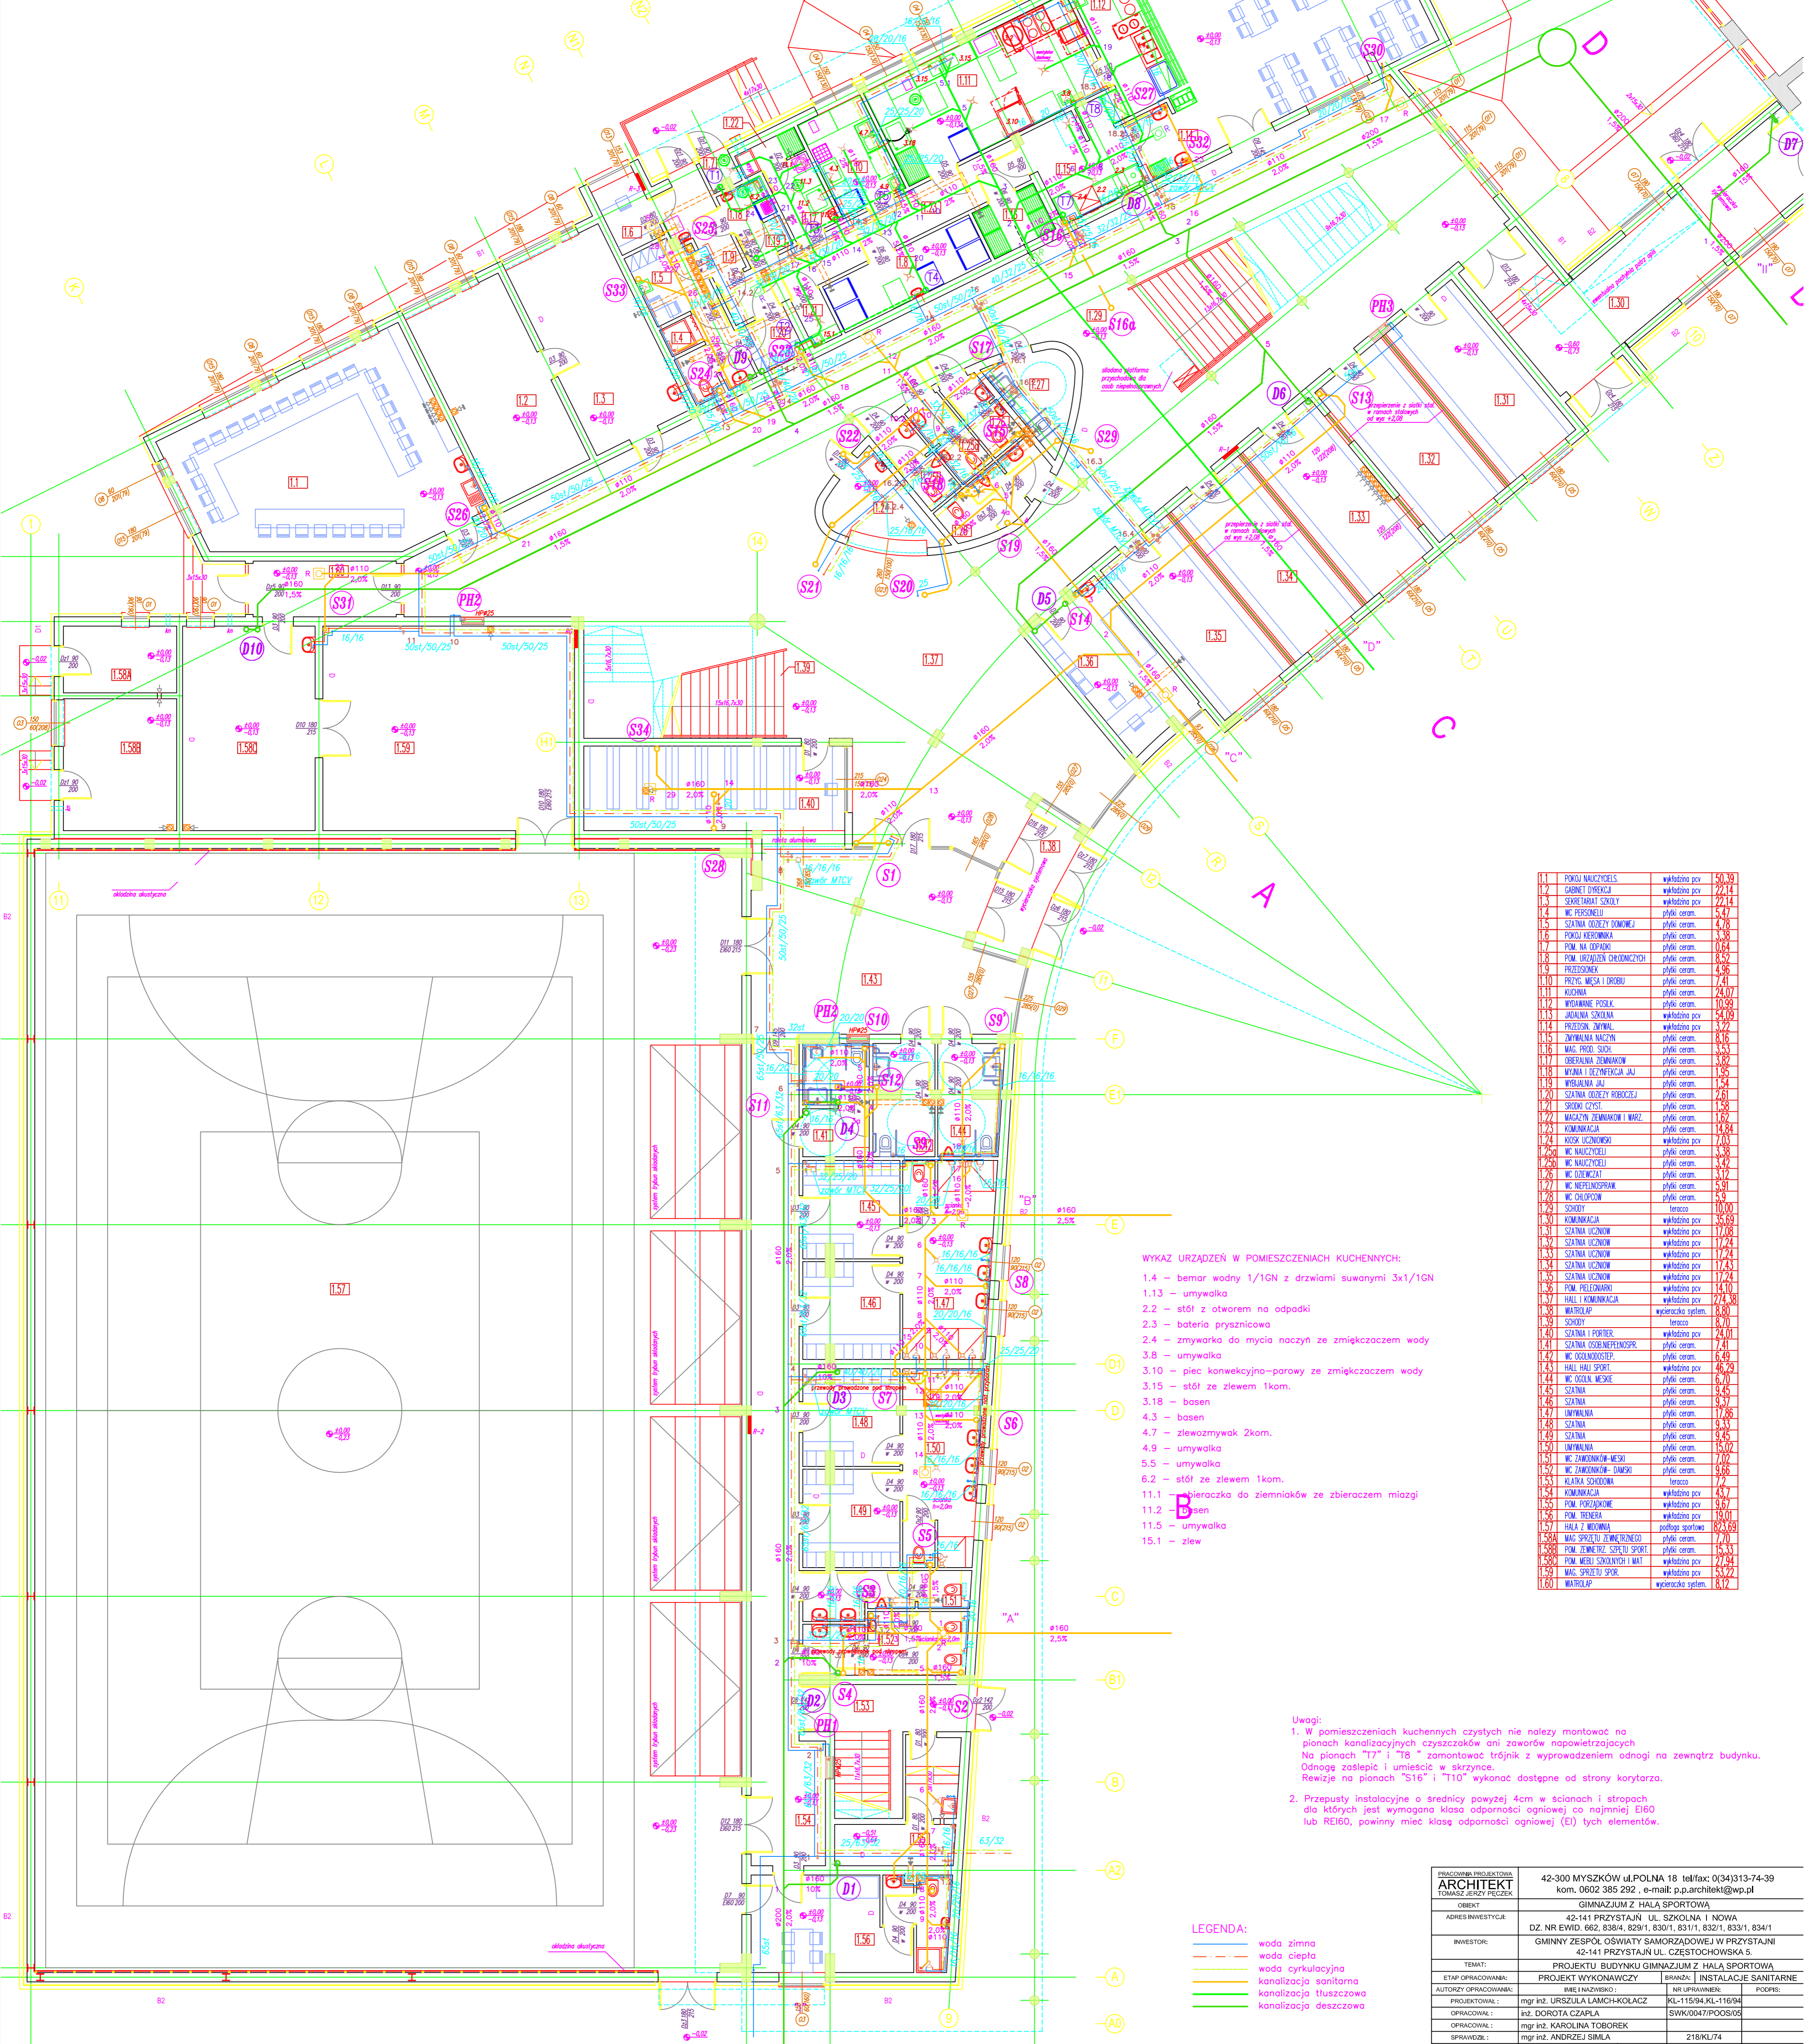

- WYKAZ URZĄDZEŃ W POMIESZCZENIACH KUCHENNYCH:**
- 1.4 – bieżnik wodny 1/1GN z drzwiami suwanymi 3x1/1GN
  - 1.13 – umywalka
  - 2.2 – stół z otworem na odpadki
  - 2.3 – bateria prysznicowa
  - 2.4 – zmywarka do mycia naczyń ze zmiękcaczem wody
  - 3.8 – umywalka
  - 3.10 – piec konwekcyjno-parowy ze zmiękcaczem wody
  - 3.15 – stół ze zlewem 1kom.
  - 3.18 – basen
  - 4.3 – basen
  - 4.7 – zlewomywak 2kom.
  - 4.9 – umywalka
  - 5.5 – umywalka
  - 6.2 – stół ze zlewem 1kom.
  - 11.1 – bieraczka do ziemniaków ze zbieraczem miazgi
  - 11.2 – basen
  - 11.5 – umywalka
  - 15.1 – zlew

- LEGENDA:**
- woda zimna
  - woda ciepła
  - woda cyrkulacyjna
  - kanalizacja sanitarna
  - kanalizacja tłuszczowa
  - kanalizacja deszczowa

**Uwagi:**

1. W pomieszczeniach kuchennych czystych nie należy montować na pionach kanalizacyjnych czyszczaków ani zaworów napowietrzających. Na pionach "T7" i "T8" zamontować trójnik z wyprowadzeniem odnoży na zewnątrz budynku. Odnoże zastąpić i umieścić w skrytce. Rewizje na pionach "S16" i "T10" wykonać dostępne od strony korytarza.
2. Przepusty instalacyjne o średnicy powyżej 4cm w ścianach i stropach dla których jest wymagana klasa odporności ogniowej co najmniej EI60 lub REI60, powinny mieć klasę odporności ogniowej (E) tych elementów.


<b>PRACOWNIA PROJEKTOWA ARCHITEKT TOMASZ JERZY PIKUSZ</b>		42-300 MYSZKÓW UL. POLNA 18 tel/fax: 0(34)313-74-39 kom. 0602 385 282, e-mail: p.architekt@wp.pl
ETAP OPRACOWANIA:		PROJEKT WYKONAWCZY
AUTORYZACJA OPRACOWANIA:		IMIE I NAZWISKO: _____ NR UPRAWNIENIA: _____ PODPIS: _____
OPRACOWAŁ:		mjr inż. URSZULA LAMCH-KOŁACZ KL-115/94.KL-116/94
OPRACOWAŁA:		inż. DOROTA CZAPLA SWK/0047/POOS/05
SPRAWDZIŁ:		mjr inż. KAROLINA TOBOREK
SPRAWDZIŁA:		mjr inż. ANDRZEJ SIMLA
NUMER WYSZUKAWKI:		218/KL/74
NUMER WYSZUKAWKI:		NUMER WYSZUKAWKI:
SKALA:		1:100
DATA:		S-02 15.11.2005