


0 1 2 3 4 5 6 7 8 9 10 m

RZUT PIETRA

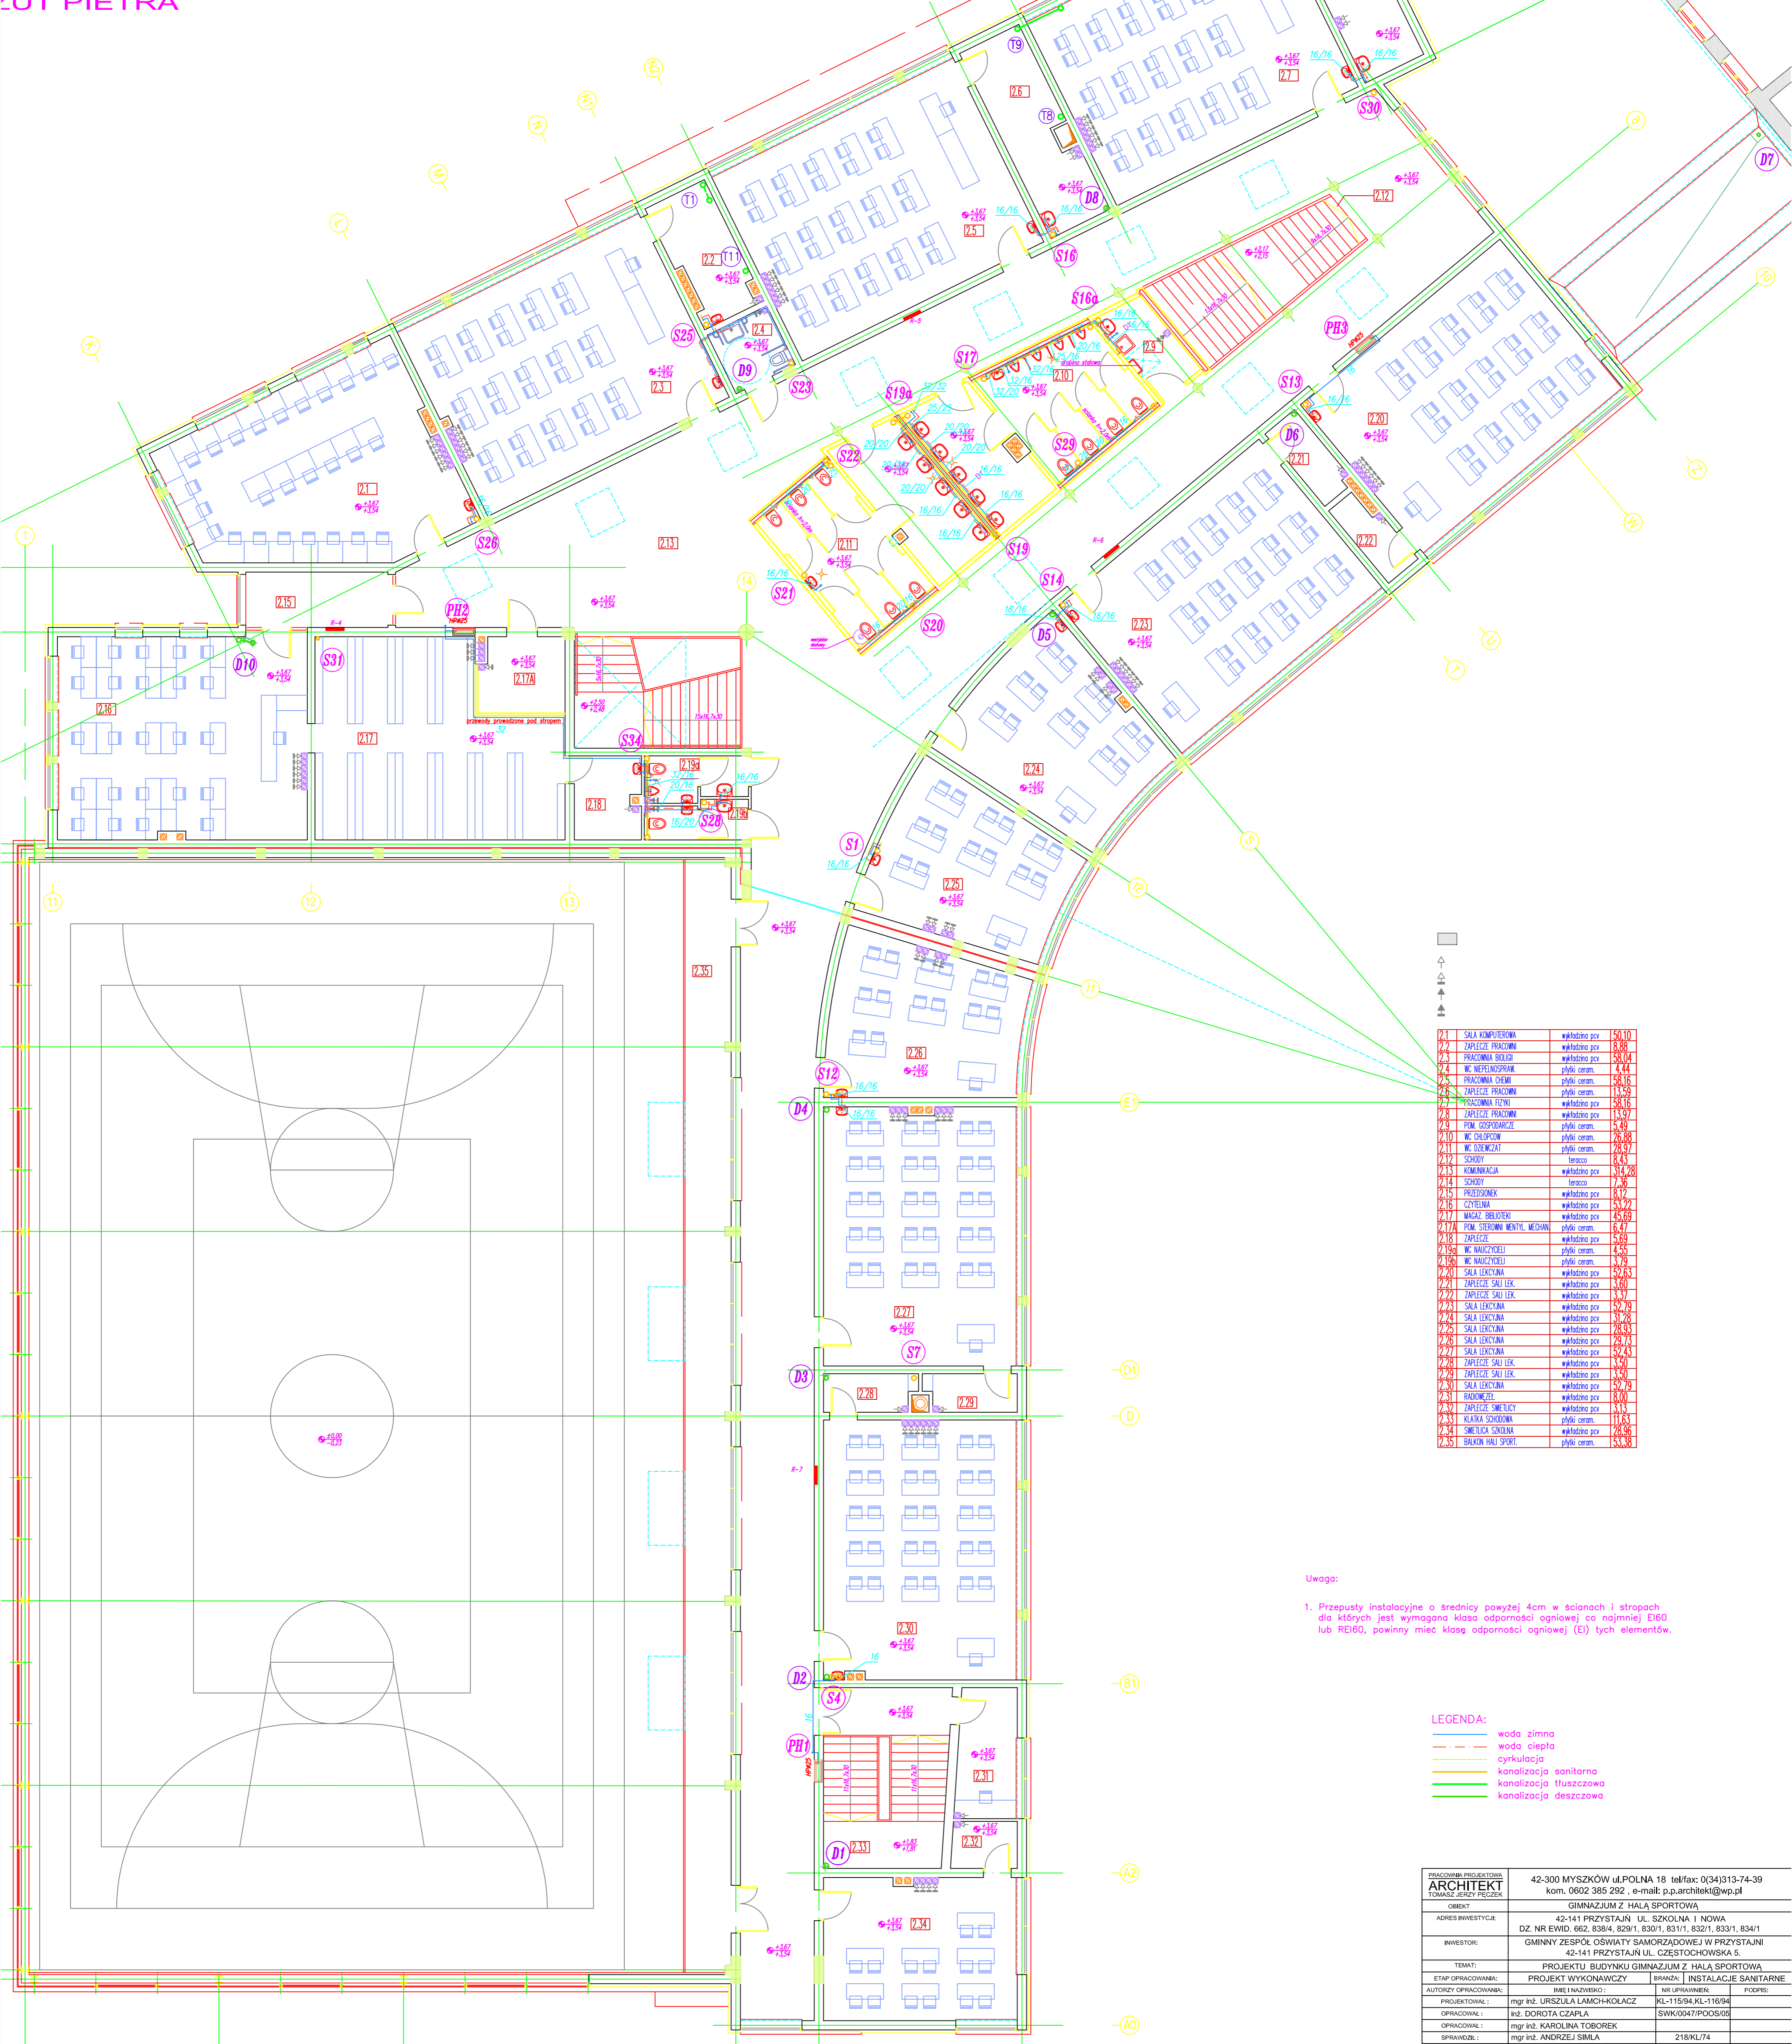


Uwaga:
 1. Przepusty instalacyjne o średnicy powyżej 4cm w ścianach i stropach dla których jest wymagana klasa odporności ogniowej co najmniej EI60 lub REI60, powinny mieć klasę odporności ogniowej (EI) tych elementów.

LEGENDA:

- woda zimna
- woda ciepła
- cyrkulacja
- kanalizacja sanitarna
- kanalizacja tłuszczowa
- kanalizacja deszczowa

PRACOWNIA PROJEKTOWA ARCHITEKT TOMASZ JĘDRZEJCZAK		42-300 MYŚKÓW ul. POLNA 18 tel/fax: 034/313-74-39 kom. 0602 385 282, e-mail: p.p.architekt@wp.pl
OBIEKT		GINNAZJUM Z HALĄ SPORTOWĄ
ADRES INWESTYCJI		42-141 PRZYSTAJŃ UL. SZKOLNA I NOWA DZ. NR EWID. 662, 838/4, 829/1, 830/1, 831/1, 832/1, 833/1, 834/1
INWESTOR		GMINNY ZESPÓŁ OŚWIATY SAMORZĄDOWEJ W PRZYSTAJŃI 42-141 PRZYSTAJŃ UL. CZĘSTOCHOWSKA 5.
TEMAT		PROJEKTU BUDYNKU GINNAZJUM Z HALĄ SPORTOWĄ
ETAP OPRACOWANIA		PROJEKT WYKONAWCZY
AUTORYZACJA OPRACOWANIA		IMI I NAZWIŚCIO
PROJEKTOWAŁ		mgr inż. URSZULA LAMCH-KOLACZ
OPRACOWAŁ		inż. DOROTA CZAPŁA
OPRACOWAŁ		mgr inż. KAROLINA TOBOREK
SPRAWDZIŁ		mgr inż. ANDRZEJ SIMLA
NUMER WERSJI		218/KL/74
NUMER RYSUNKU		S-03
DATA		15.11.2005
SKALA		1:100
TYTUŁ		RZUT PIETRA INSTALACJA WOD.-KAN.