


SZCZEGÓŁ "A"

RZUT PRZYZIEMIA

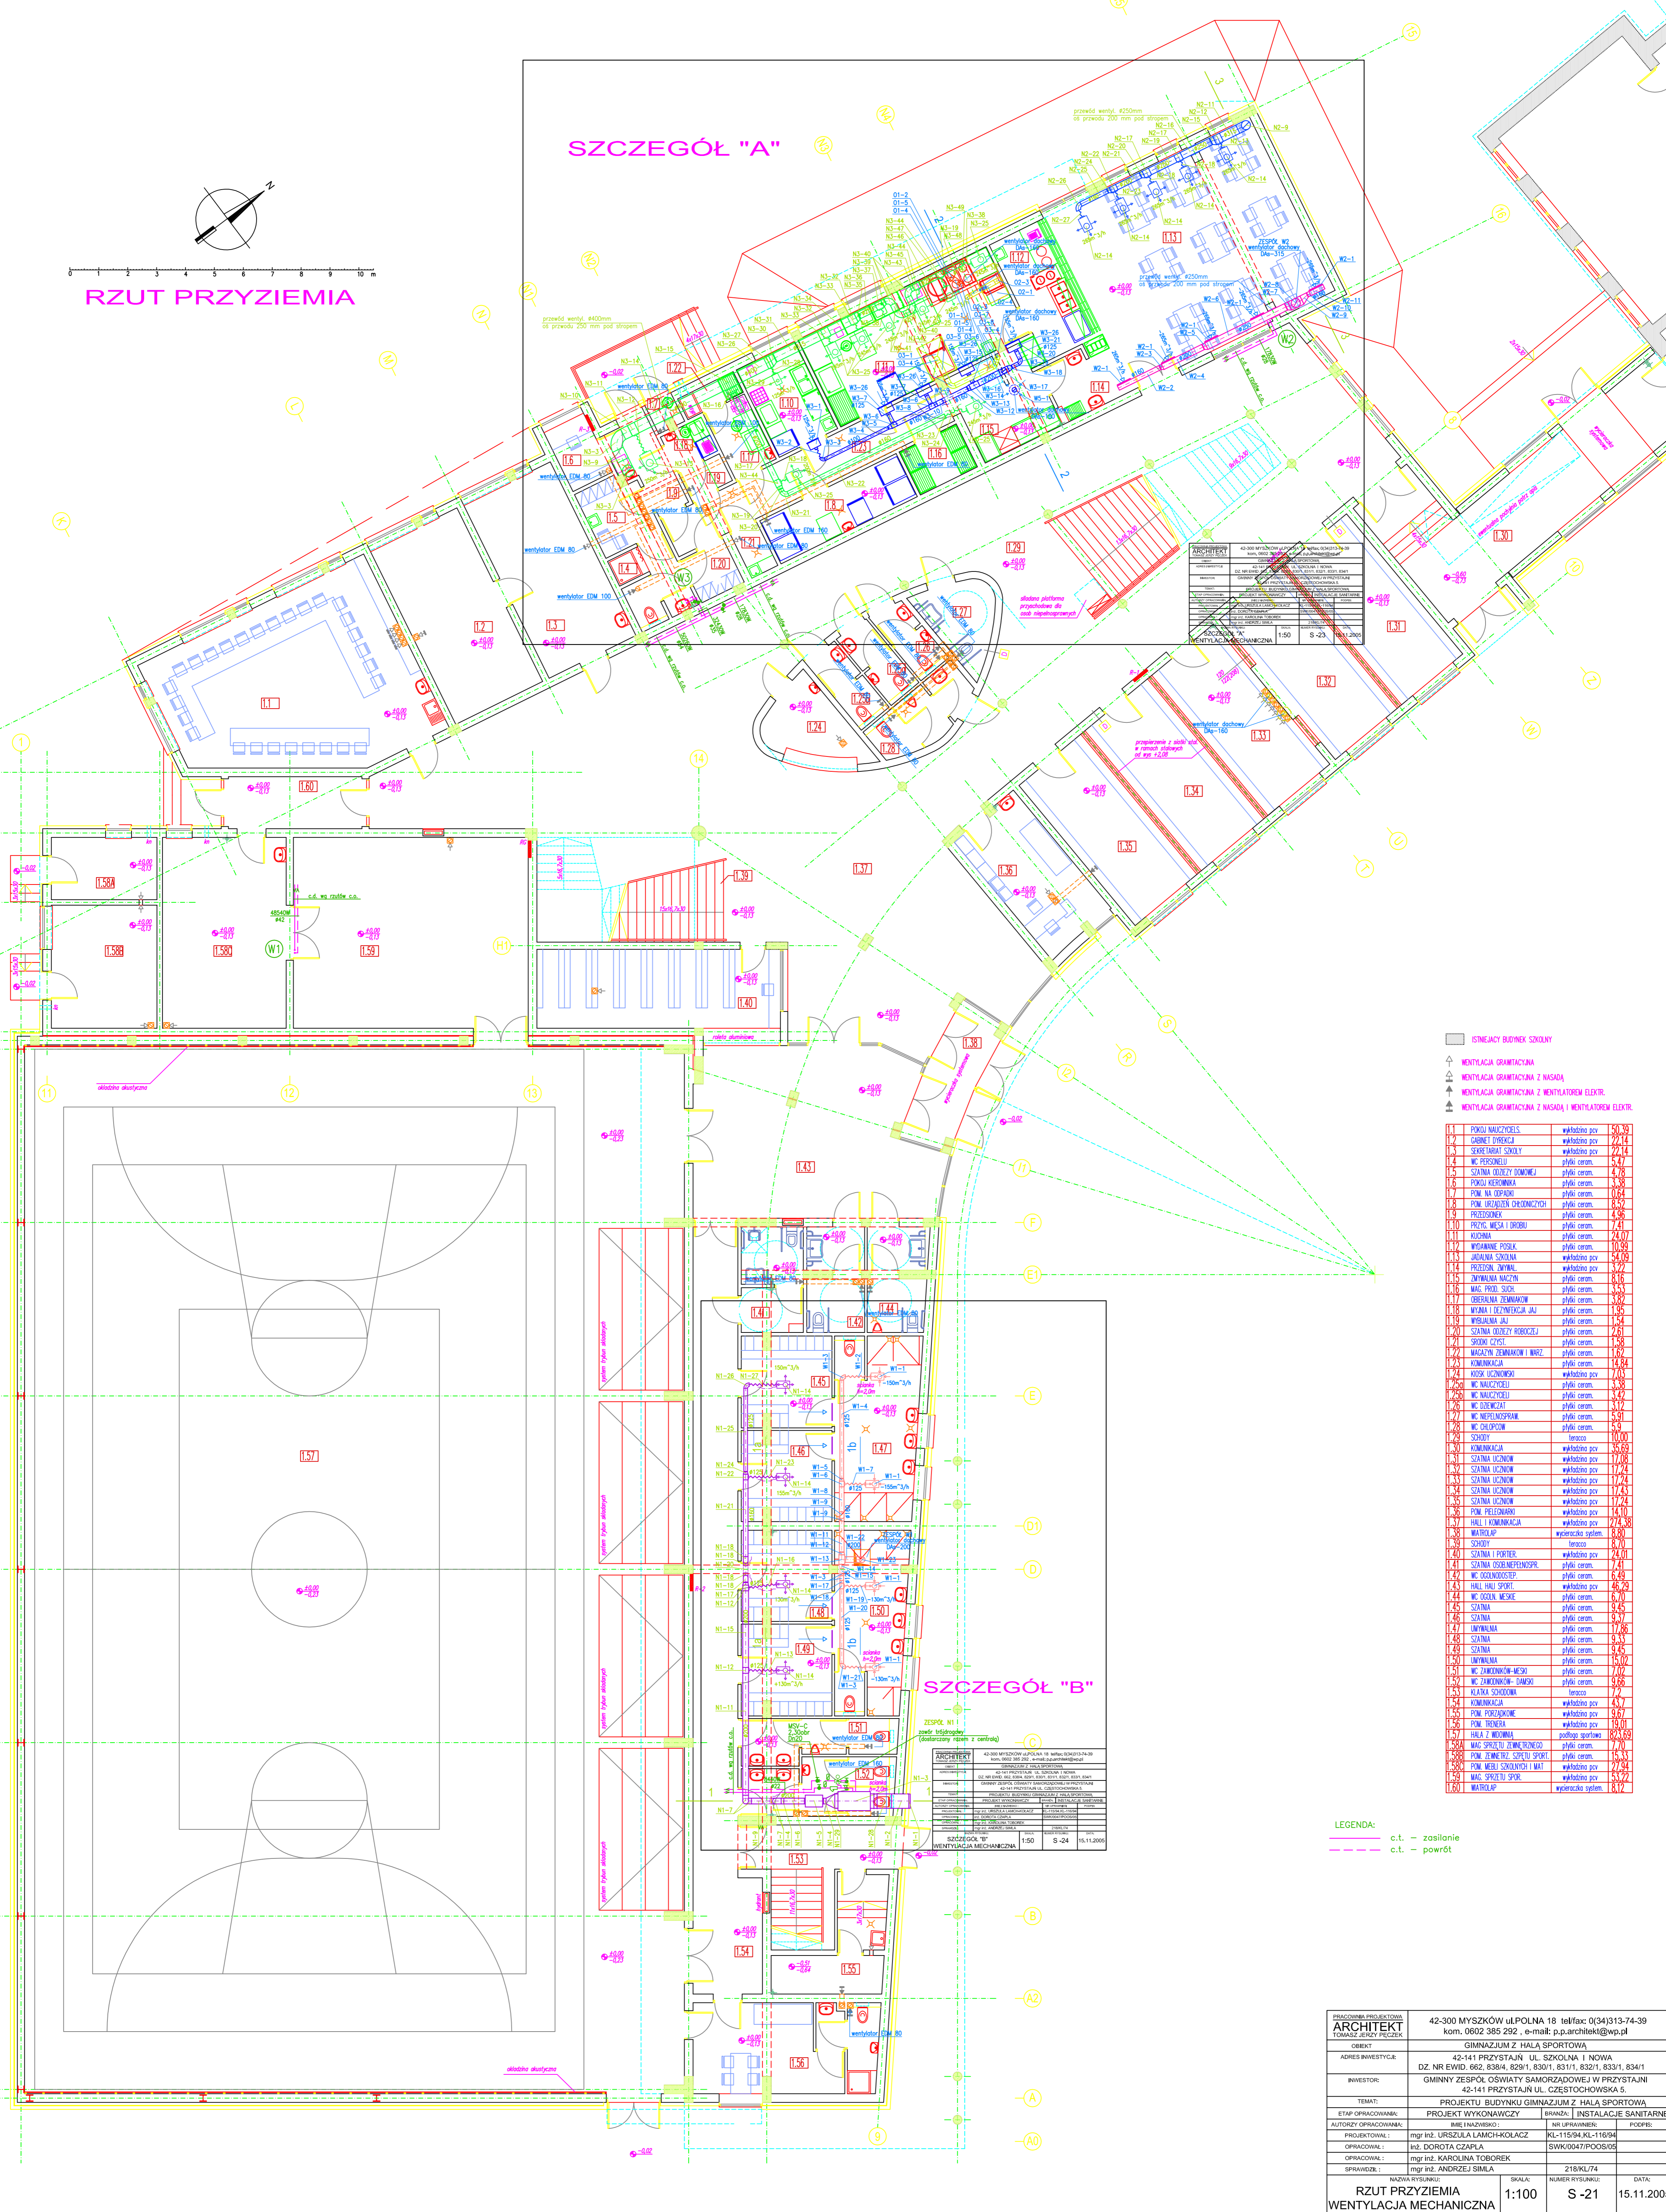

ARCHITEKT	42-300 MYSZKÓW UL. POLNA 18	tel/fax: 0134/313-74-39
INWESTOR	GIMNAZJUM Z HALLI SPORTOWA	
OPRACOWAŁ	mgr inż. DOROTA CZAPLA	SWK0047/POOS/05
SPRAWDZIŁ	mgr inż. ANDRZEJ SIMLA	218/KL/74
DATA	15.11.2005	

ARCHITEKT	42-300 MYSZKÓW UL. POLNA 18	tel/fax: 0134/313-74-39
INWESTOR	GIMNAZJUM Z HALLI SPORTOWA	
OPRACOWAŁ	mgr inż. DOROTA CZAPLA	SWK0047/POOS/05
SPRAWDZIŁ	mgr inż. ANDRZEJ SIMLA	218/KL/74
DATA	15.11.2005	

- IŚNIEJĄCY BUDYNEK SZKOŁY
- ↑ WENTYLACJA GRANICZNA
- ▲ WENTYLACJA GRANICZNA Z NASADĄ
- ▲ WENTYLACJA GRANICZNA Z WENTYLATOREM ELEKT.
- ▲ WENTYLACJA GRANICZNA Z NASADĄ I WENTYLATOREM ELEKT.

1.1	POKOJ NAUCZYCIELI	walbitona pcv	50,30
1.2	CABINET DOKRYCIELI	walbitona pcv	22,14
1.3	SEKRETARIAT SZKOŁY	walbitona pcv	22,14
1.4	WC PERSONELU	plytki ceram.	5,47
1.5	SZALNIA GŁOZDZI DOKRYCIELI	plytki ceram.	4,76
1.6	POKOJ KIEROWNIKA	plytki ceram.	4,38
1.7	POM. NA ODPADY	plytki ceram.	0,64
1.8	POM. URZĄDZENI OCHRONNYCH	plytki ceram.	8,52
1.9	PROFESORNA	plytki ceram.	4,36
1.10	PREZ. MESA I LUBRO	plytki ceram.	24,07
1.11	KUCHNIA	plytki ceram.	10,50
1.12	WIDOKOWE POSILK.	plytki ceram.	10,50
1.13	JADALNIA SZKOŁNA	walbitona pcv	54,00
1.14	PROFESOR. DYPŁAL.	walbitona pcv	3,72
1.15	ZAMKNIANA KUCHNIA	plytki ceram.	8,16
1.16	KAW. PRZED. SIECI	plytki ceram.	8,53
1.17	CHERAZNA ZEMIAKOW	plytki ceram.	3,82
1.18	WYJAZD I BEZPIECZKA JAJ	plytki ceram.	1,05
1.19	WISZALNIA JAJ	plytki ceram.	1,54
1.20	SZALNIA GŁOZDZI ROBOCZY	plytki ceram.	2,65
1.21	SPOKOJ CZYST.	plytki ceram.	1,85
1.22	KUCHNIA ZEMIAKOW I WARZ.	plytki ceram.	1,85
1.23	KOMUNIKACJA	plytki ceram.	1,84
1.24	KODZ UCZNIOWSKI	walbitona pcv	7,04
1.25	WC NAUCZYCIELI	plytki ceram.	3,38
1.26	WC NAUCZYCIELI	plytki ceram.	3,38
1.27	WC ZEMIAKOW	plytki ceram.	3,17
1.28	WC NAUCZYCIELI	plytki ceram.	3,38
1.29	WC CHLOPCOW	plytki ceram.	5,9
1.30	SCHODY	teracco	10,00
1.31	KOMUNIKACJA	walbitona pcv	3,69
1.32	SZALNIA UCZNIOW	walbitona pcv	11,74
1.33	SZALNIA UCZNIOW	walbitona pcv	11,74
1.34	SZALNIA UCZNIOW	walbitona pcv	11,74
1.35	SZALNIA UCZNIOW	walbitona pcv	11,74
1.36	POM. PRZELAZOWY	walbitona pcv	14,10
1.37	HALL I KOMUNIKACJA	walbitona pcv	214,38
1.38	WARSZTAT	wspieracko system	8,80
1.39	SCHODY	teracco	8,10
1.40	SZALNIA I PORTER	walbitona pcv	24,70
1.41	SZALNIA OSOBYNOSPRAW	plytki ceram.	7,41
1.42	WC OSOBYNOSPRAW	plytki ceram.	6,40
1.43	HALL HALLI SPORT	walbitona pcv	46,20
1.44	WC OSOBYNOSPRAW	plytki ceram.	6,70
1.45	SZALNIA	plytki ceram.	9,45
1.46	SZALNIA	plytki ceram.	9,45
1.47	WISZALNIA	plytki ceram.	11,76
1.48	SZALNIA	plytki ceram.	9,45
1.49	SZALNIA	plytki ceram.	9,45
1.50	WISZALNIA	plytki ceram.	15,07
1.51	WC ZAMKNIANYCH	plytki ceram.	7,02
1.52	WC ZAMKNIANYCH	plytki ceram.	7,02
1.53	KLASKA SZKOLNA	teracco	3,68
1.54	KOMUNIKACJA	walbitona pcv	4,7
1.55	POM. PORZĄDKOWE	walbitona pcv	9,67
1.56	POM. TRENINGOWE	walbitona pcv	13,01
1.57	HALL I WISZALNIA	podłoga sportowa	820,69
1.58	HALL I WISZALNIA	podłoga sportowa	820,69
1.59	POM. ZEMIERZ. SZPELU SPORT	plytki ceram.	16,33
1.60	POM. WIEL. SZKOLNYCH I MAT.	walbitona pcv	27,94
1.61	WC SZPELU SPORT	walbitona pcv	53,77
1.62	WARSZTAT	wspieracko system	8,12

LEGENDA:
 - - - c.t. - zasilanie
 - - - c.t. - powrót

PRACOWNIA PROJEKTOWA	42-300 MYSZKÓW UL. POLNA 18	tel/fax: 0134/313-74-39
ARCHITEKT	TOMASZ JERZY PĘCZEK	
OBIEKT	GIMNAZJUM Z HALLI SPORTOWA	
ADRES INWESTYCJI	42-141 PRYZYSTAJŃ UL. SZKOŁNA I NOWA	
INWESTOR	DZ. NR EWID. 662, 838/4, 829/1, 830/1, 831/1, 832/1, 833/1, 834/1	
INWESTOR	GIMN. ZESPÓŁ OŚWIATY SAMORZĄDOWEJ W PRYZYSTAJŃI	
INWESTOR	42-141 PRYZYSTAJŃ UL. CZĘSTOCHOWSKA 5.	
TEMAT	PROJEKTU BUDYNKU GIMNAZJUM Z HALLI SPORTOWA	
ETAP OPRACOWANIA	PROJEKT WYKONAWCZY	BRANŻA: INSTALACJE SANITARNE
AUTORYZACJA OPRACOWANIA	mgr inż. DOROTA CZAPLA	NR LEP/14/04/05
OPRACOWAŁ	mgr inż. DOROTA CZAPLA	SWK0047/POOS/05
OPRACOWAŁ	mgr inż. KAROLINA TOBOREK	
SPRAWDZIŁ	mgr inż. ANDRZEJ SIMLA	218/KL/74
NUMER WYKONAWCZY	NUMER RYSUNKU	DATA
RZUT PRZYZIEMIA	1:100	S-21
WENTYLACJA MECHANICZNA		15.11.2005