



PLAN ELEMENTÓW KONSTRUKCYJNYCH - PARTER 1:100

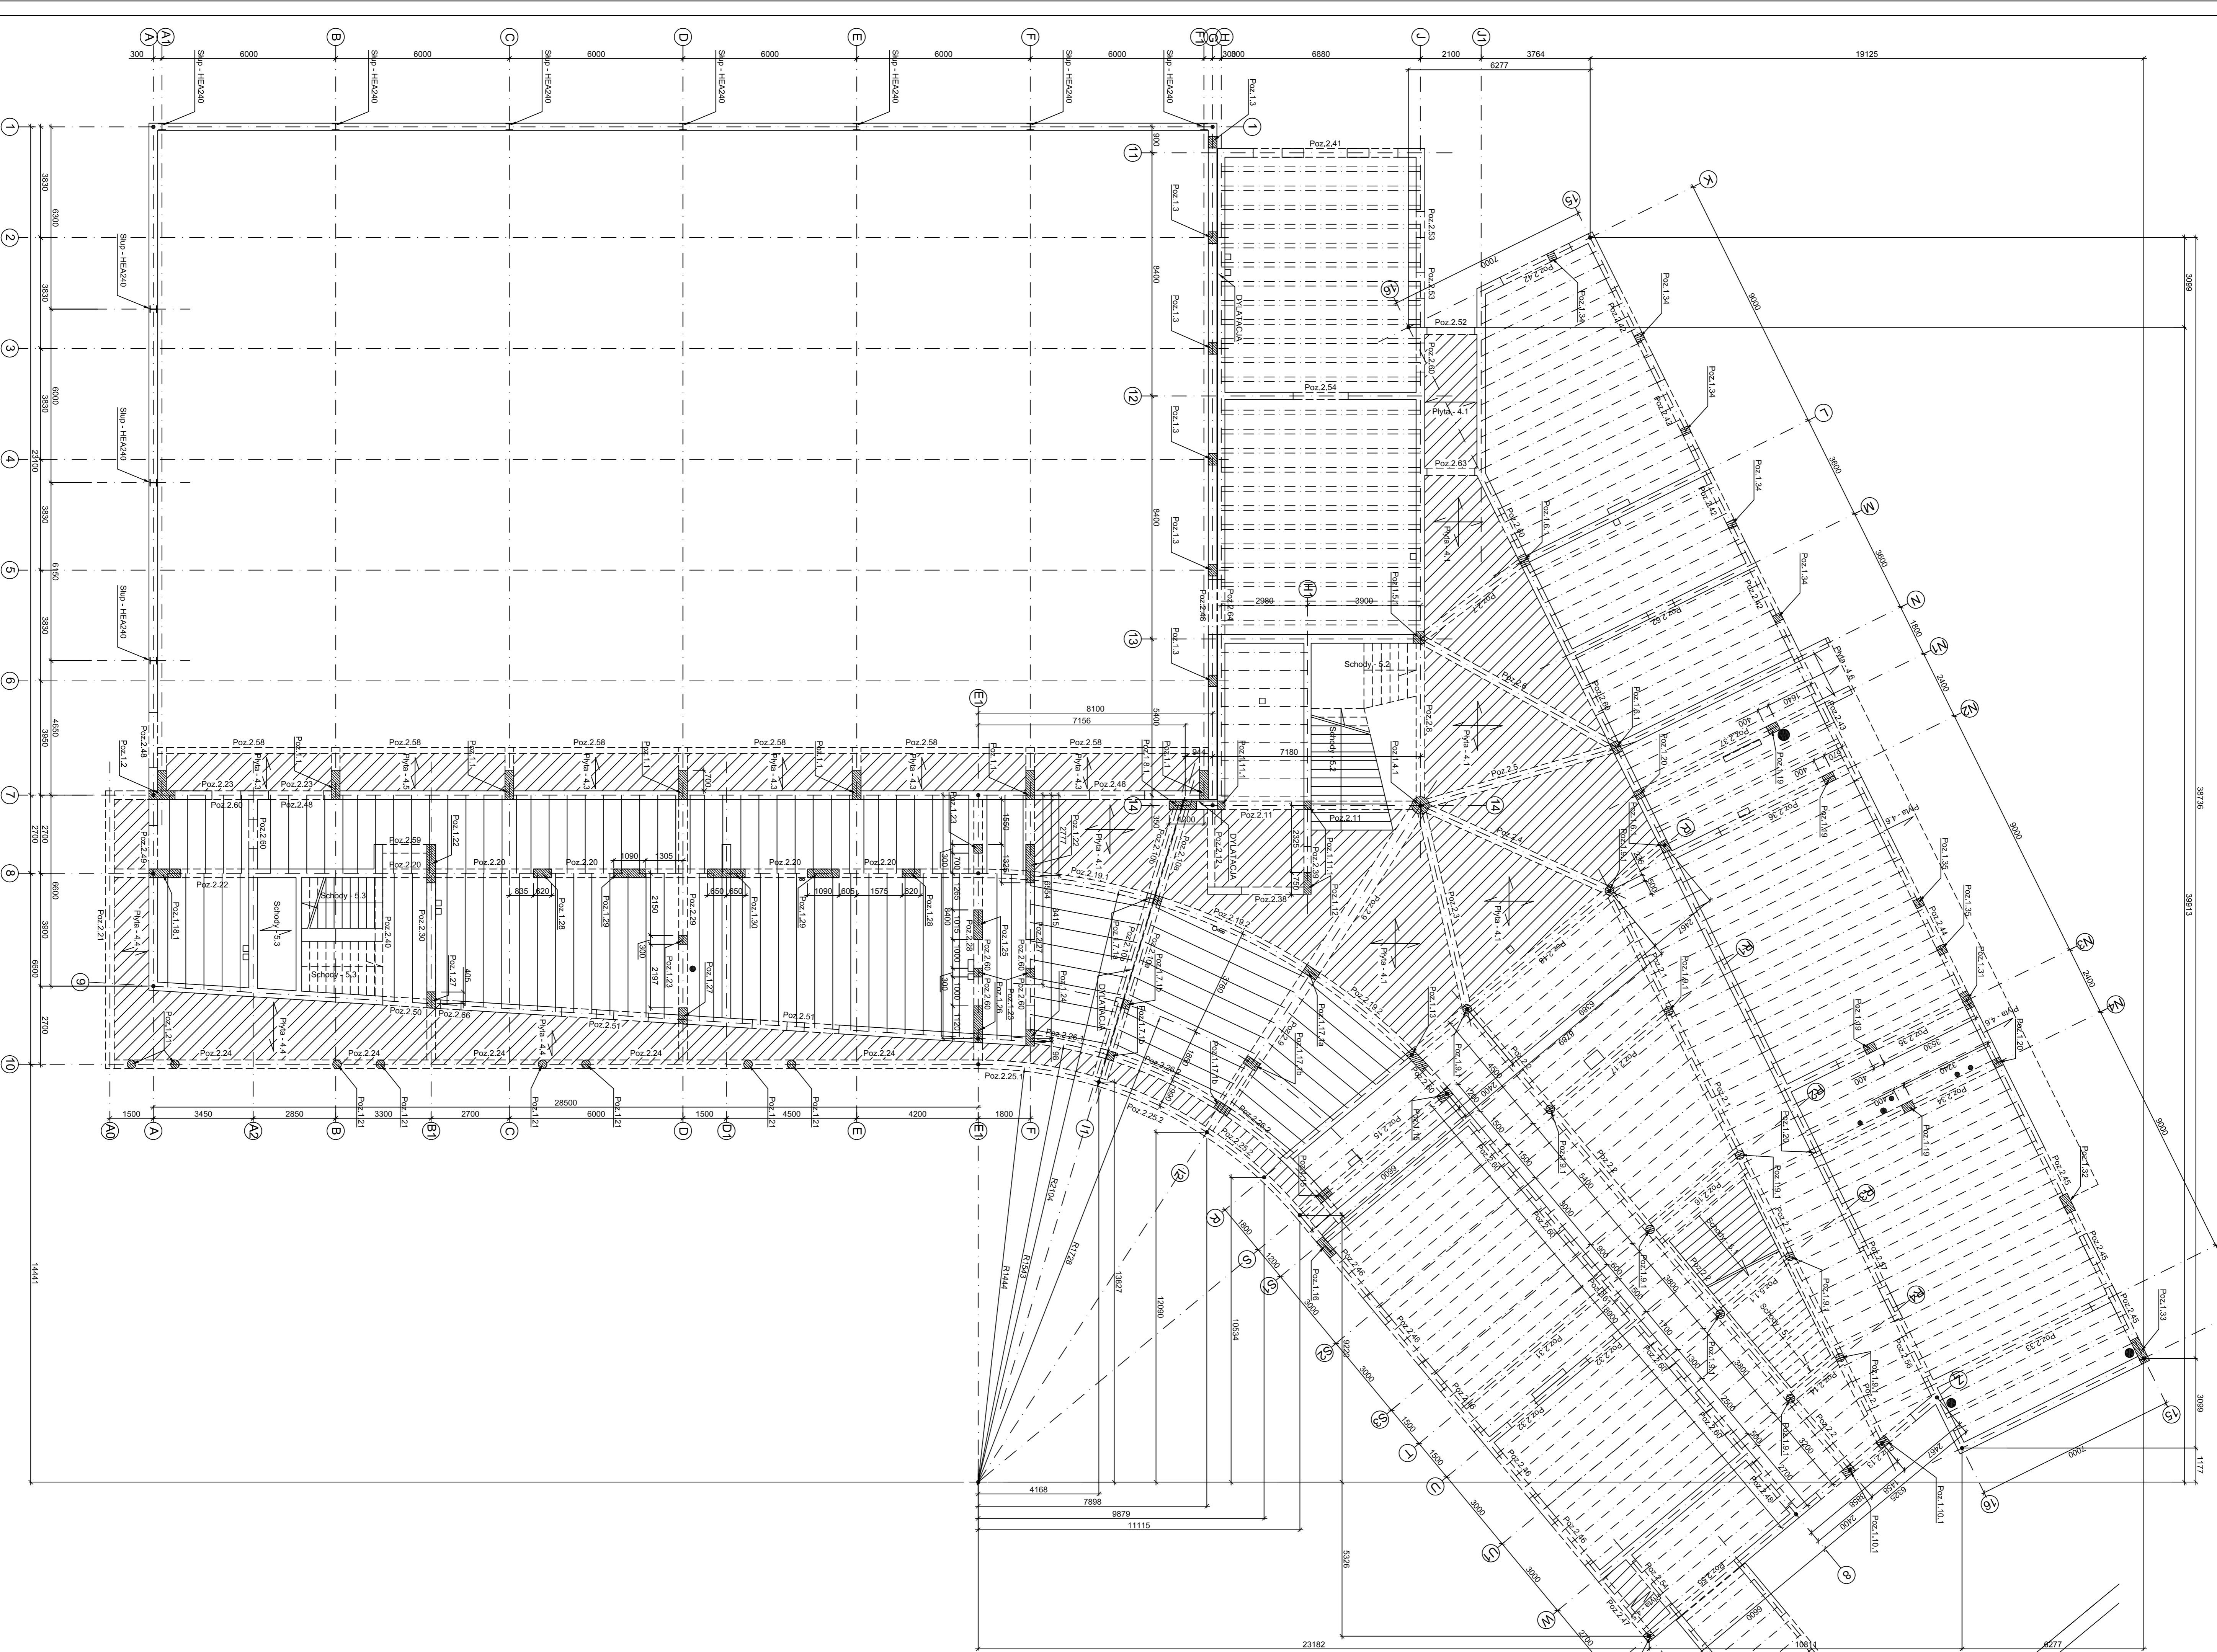

PLAN ELEMENTÓW KONSTRUKCYJNYCH - PIĘTRO 1:100

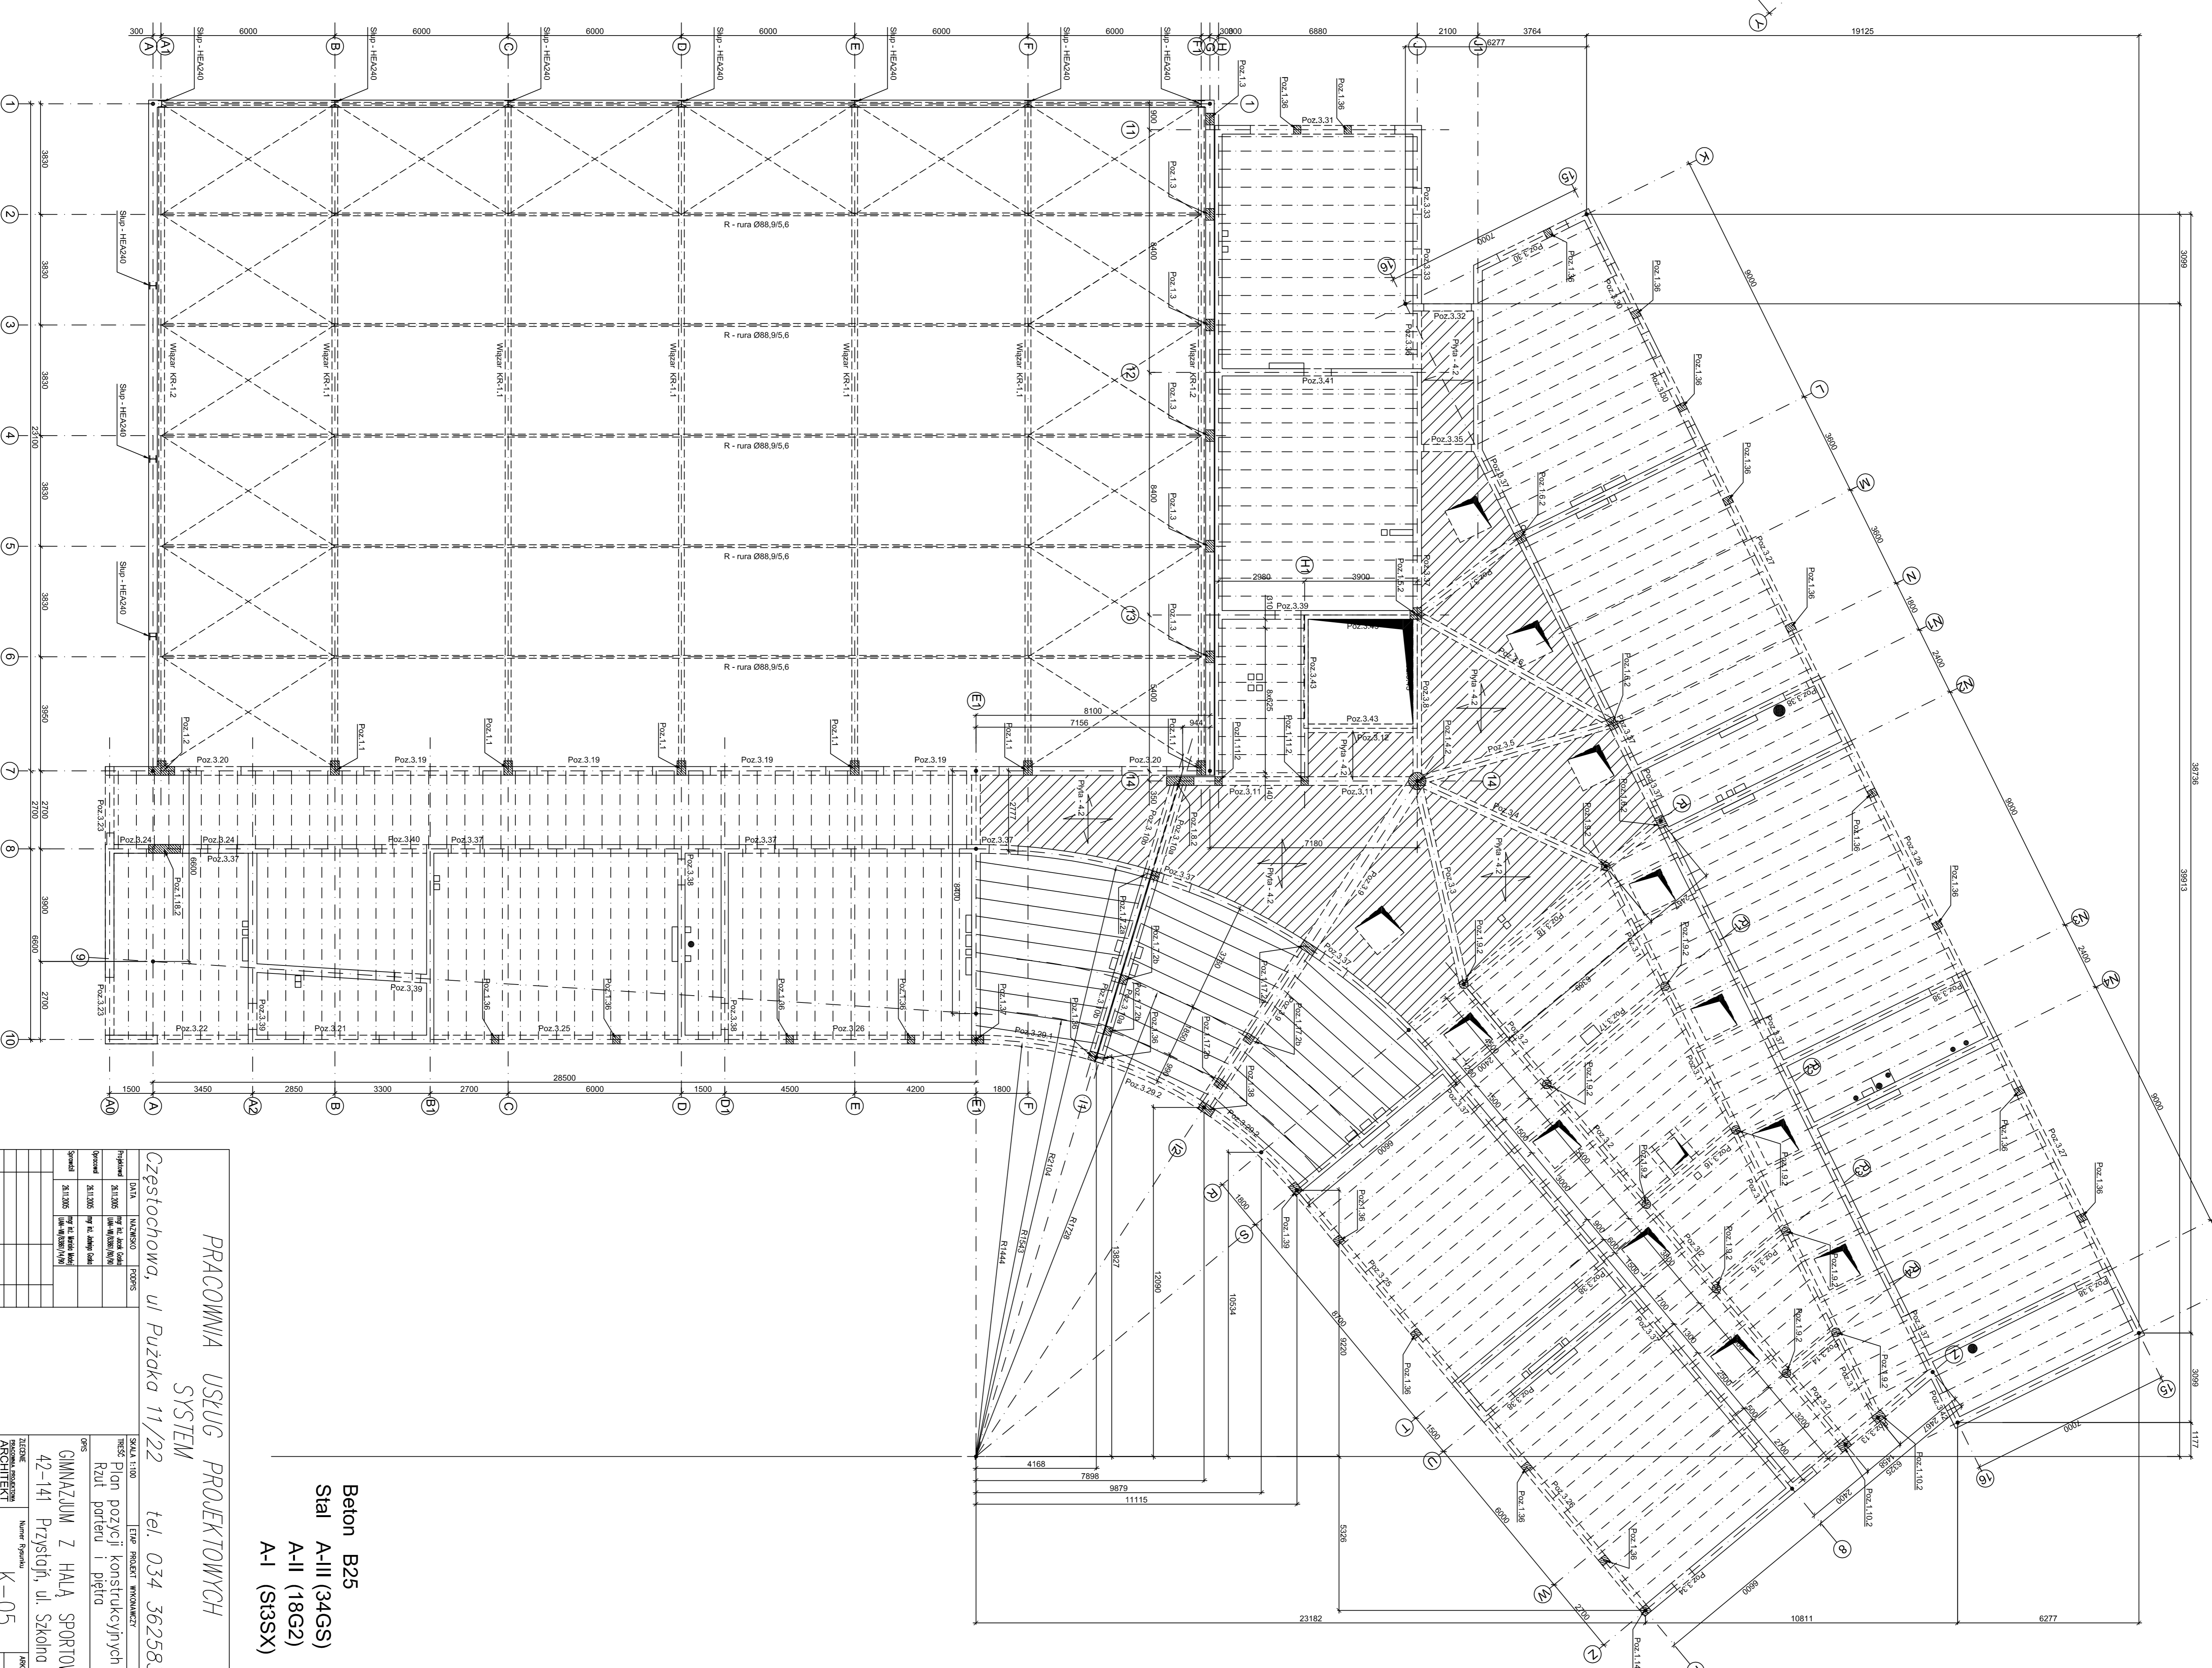

Bełon B25  
Stal A-III (34GS)  
A-II (18G2)  
A-I (S35X)

**PRACOWNIA USŁUG PROJEKTOWYCH SYSTEM**  
Częstochowa, ul. Pużaka 11/22 tel. 034 3625830

