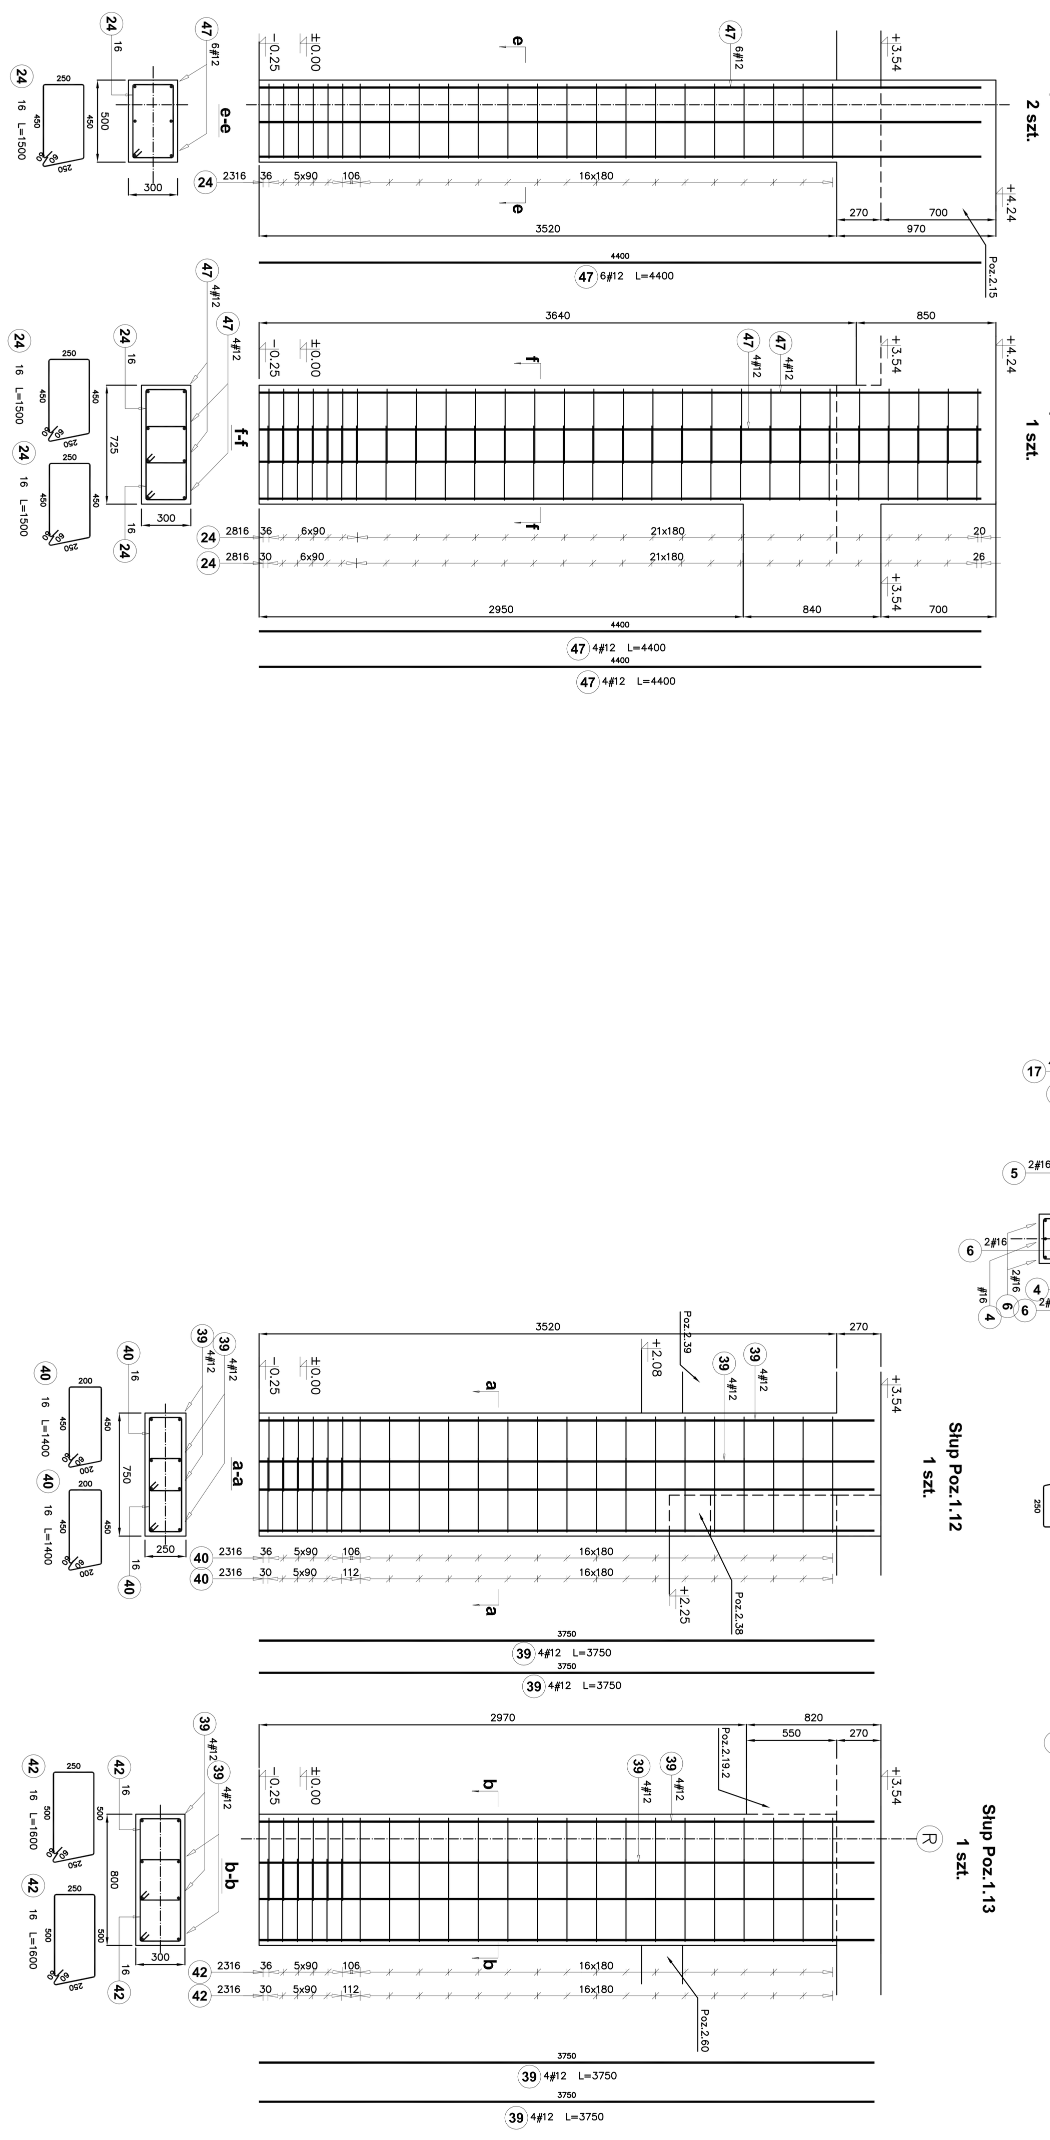

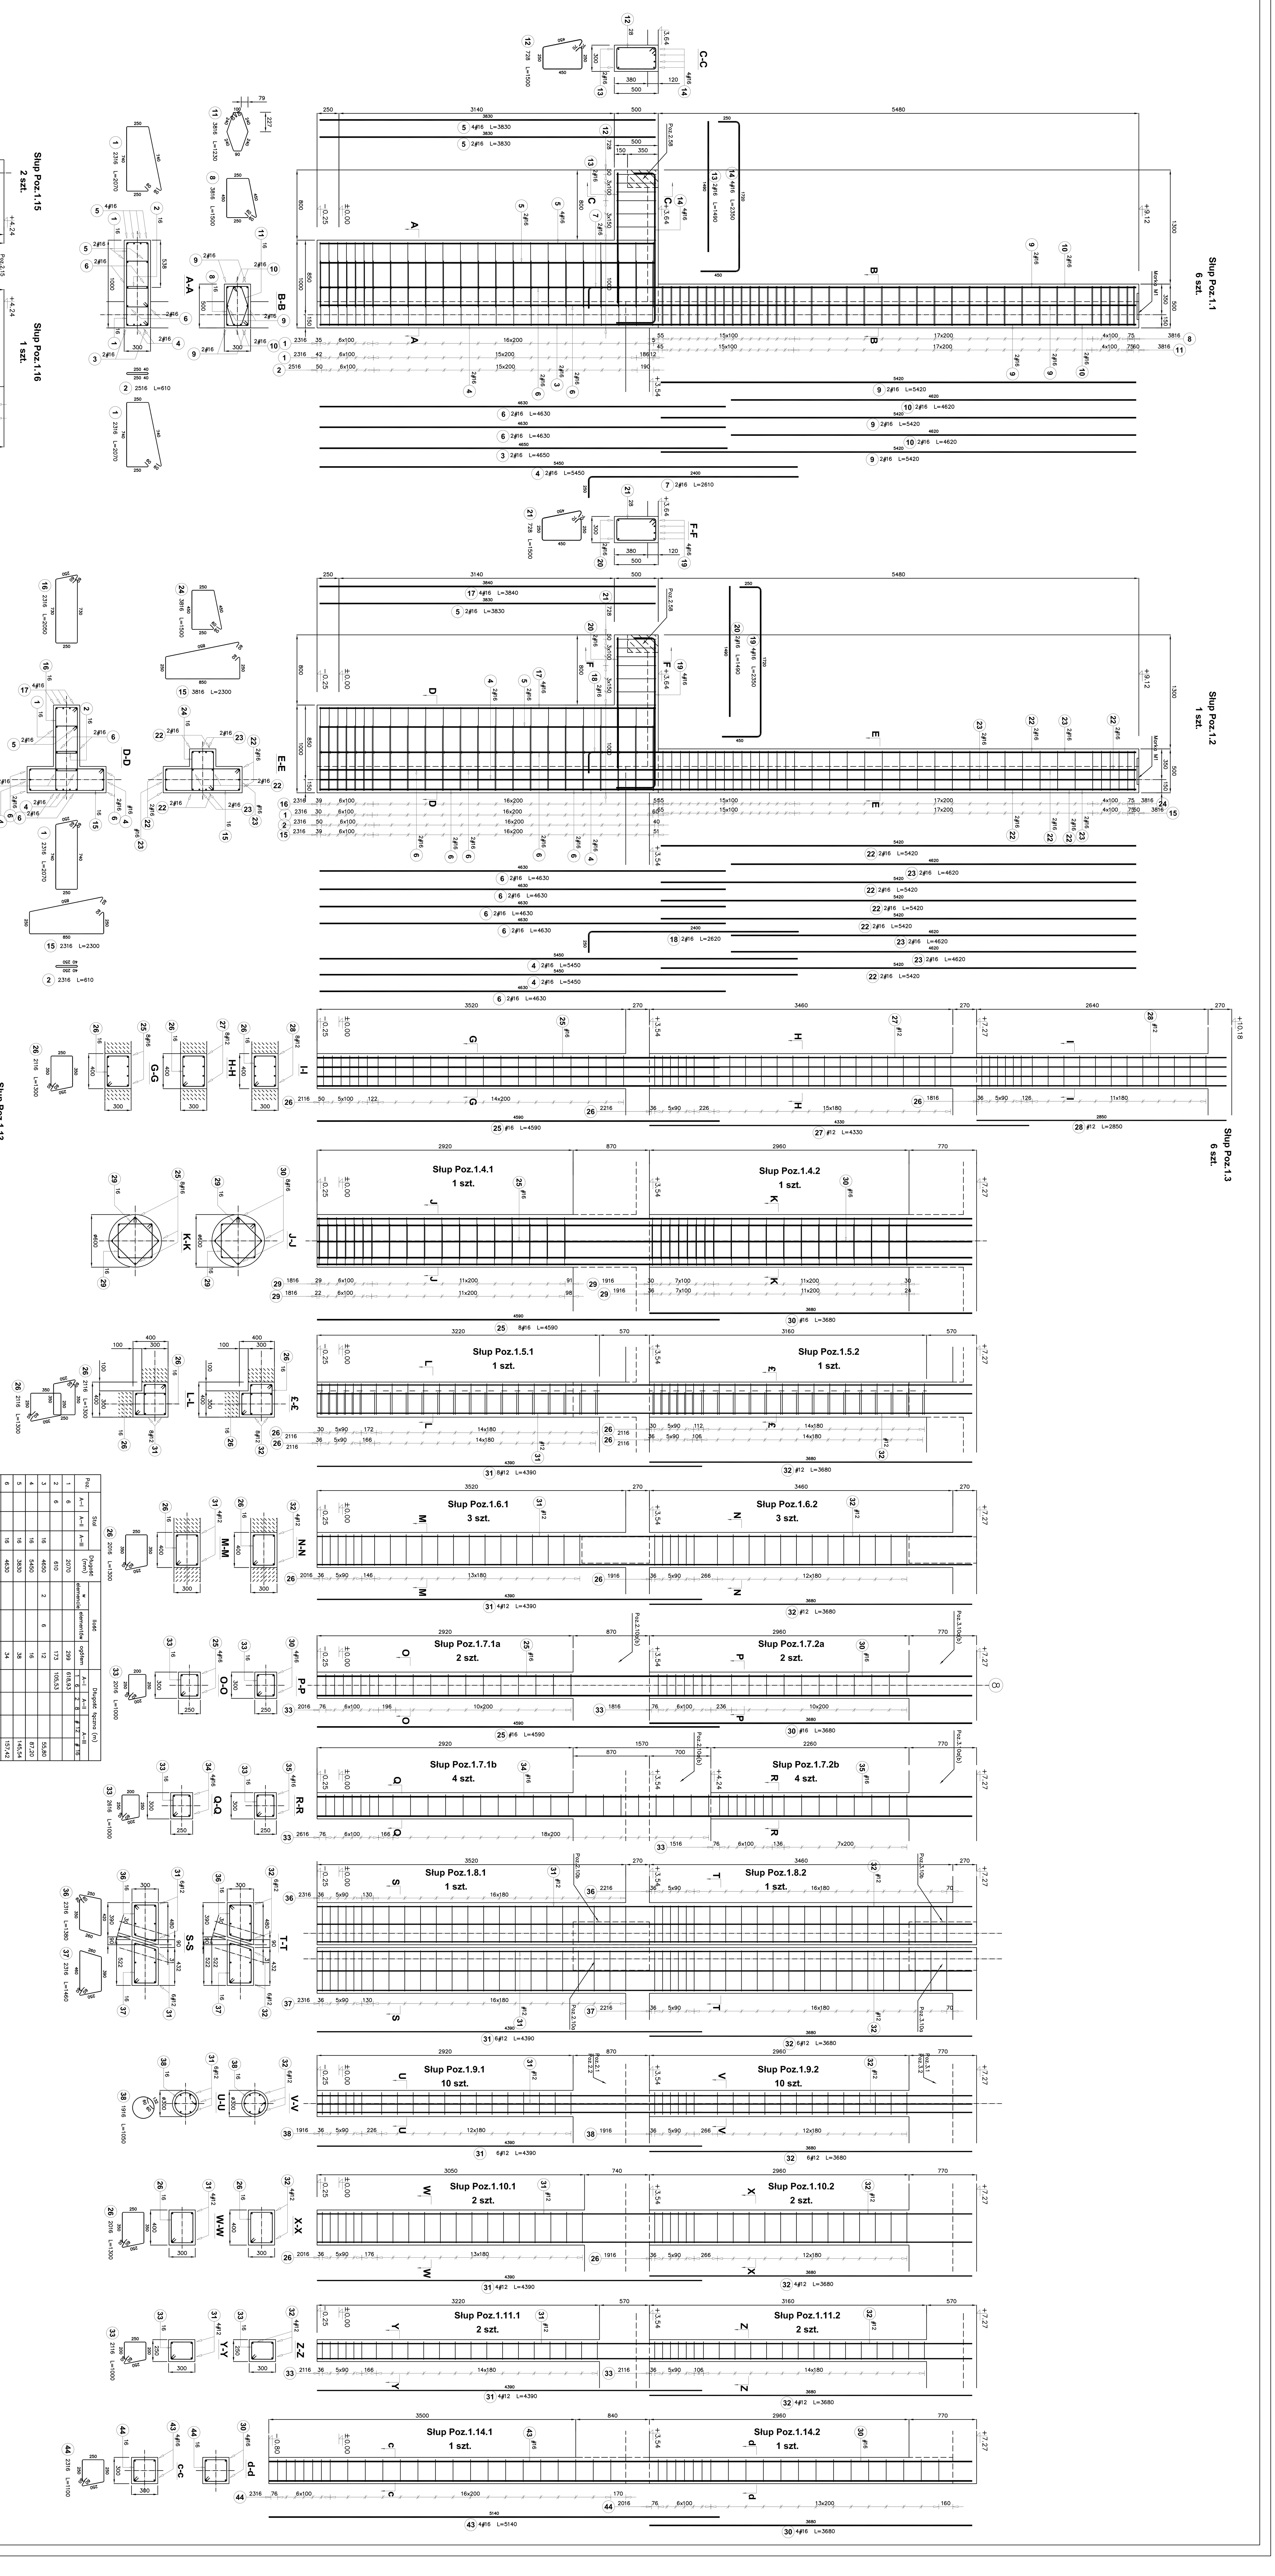

Poz.	Stal A-I	Stal A-II	Stal A-III	Długość (mm)	Ilość w elemencie	Ilość elementów	Ilość ogółem	Długość łączna (m) A-I ϕ6	A-II ϕ8	A-III #12	A-III #16
1	6			2070			299	618,93			
2	6			610			173	105,53			
3			16	4650	2	6	12				55,80
4			16	5450			16				87,20
5			16	3830			38				145,54
6			16	4630			34				157,42
7			16	2610	2	6	12				31,32
8	6			1500	38	6	228	342,00			
9			16	5420	6	6	36				195,12
10			16	4620	4	6	24				110,88
11	6			1230	38	6	228	280,44			
12		8		1500	7	6	42		63,00		
13			16	1490	2	6	12				17,88
14			16	2350	4	6	24				56,40
15	6			2300	61	1	61	140,30			
16	6			2050	23	1	23	47,15			
17			16	3840	4	1	4				15,36
18			16	2620	2	1	2				5,24
19			16	2350	4	1	4				9,40
20			16	1490	2	1	2				2,98
21		8		1500	7	1	7		10,50		
22			16	5420	10	1	10				54,20
23			16	4620	6	1	6				27,72
24	6			1500			140	210,00			
25			16	4590			64				293,76
26	6			1300			645	838,50			
27			12	4330	8	6	48			207,84	
28			12	2850	8	6	48			136,80	
29	6			1660	74	1	74	122,84			
30			16	3680			20				73,60
31			12	4390			108			474,12	
32			12	3680			108			397,44	
33	6			1000			324	324,00			
34			16	5290	4	4	16				84,64
35			16	2980	4	4	16				47,68
36	6			1380	45	1	45	62,10			
37	6			1460	45	1	45	65,70			
38	6			1050	38	10	380	399,00			
39			12	3750	16	1	16			60,00	
40	6			1400	46	1	46	64,40			
42	6			1600	46	1	46	73,60			
43			16	5140	4	1	4				20,56
44	6			1100	43	1	43	47,30			
47			12	4400	14	1	14			61,60	
Długość wg średnic (m)								3741,79	73,50	1337,80	1492,70
Masa 1 m pręta (kg/m)								0,22	0,40	0,89	1,58
Masa łączna wg średnic (kg)								830,68	29,03	1187,97	2358,47
Masa łączna wg gatunku stali (kg)								830,68	29,03	3546,43	
Ogółem (kg)								4406,14			

Beton B25

Stal A-III (34GS)

A-II (18G2)

A- I (St3SX-b)

PRACOWNIA USŁUG PROJEKTOWYCH SYSTEM

Częstochowa, ul Pużaka 11/22 tel. 034 3625830

	DATA	NAZWISKO	PODPIS
Projektował	26.11.2005	mgr inż. Jacek Gosko UAN-VIII/8386I/80/90	
Opracował	26.11.2005	mgr inż. Jadwiga Gosko	
Sprawdził	26.11.2005	mgr inż. Mariola Madej UAN-VIII/8386I/14/90	

INDEX	ZMIANY	DATA	NAZWISKO

SKALA 1:25 | ETAP PROJEKT WYKONAWCZY

TREŚĆ: Słupy. Poz.1.1 – 1.16

OPIS: GIMNAZJUM Z HALĄ SPORTOWĄ, 42-141 Przystajń, ul. Szkolna 1

ZLECENIE: PRACOWNIA PROJEKTOWA ARCHITEKT TOMASZ JERZY PĘCZEK

Numer Rysunku: K-10

ARKUSZ

Bl.