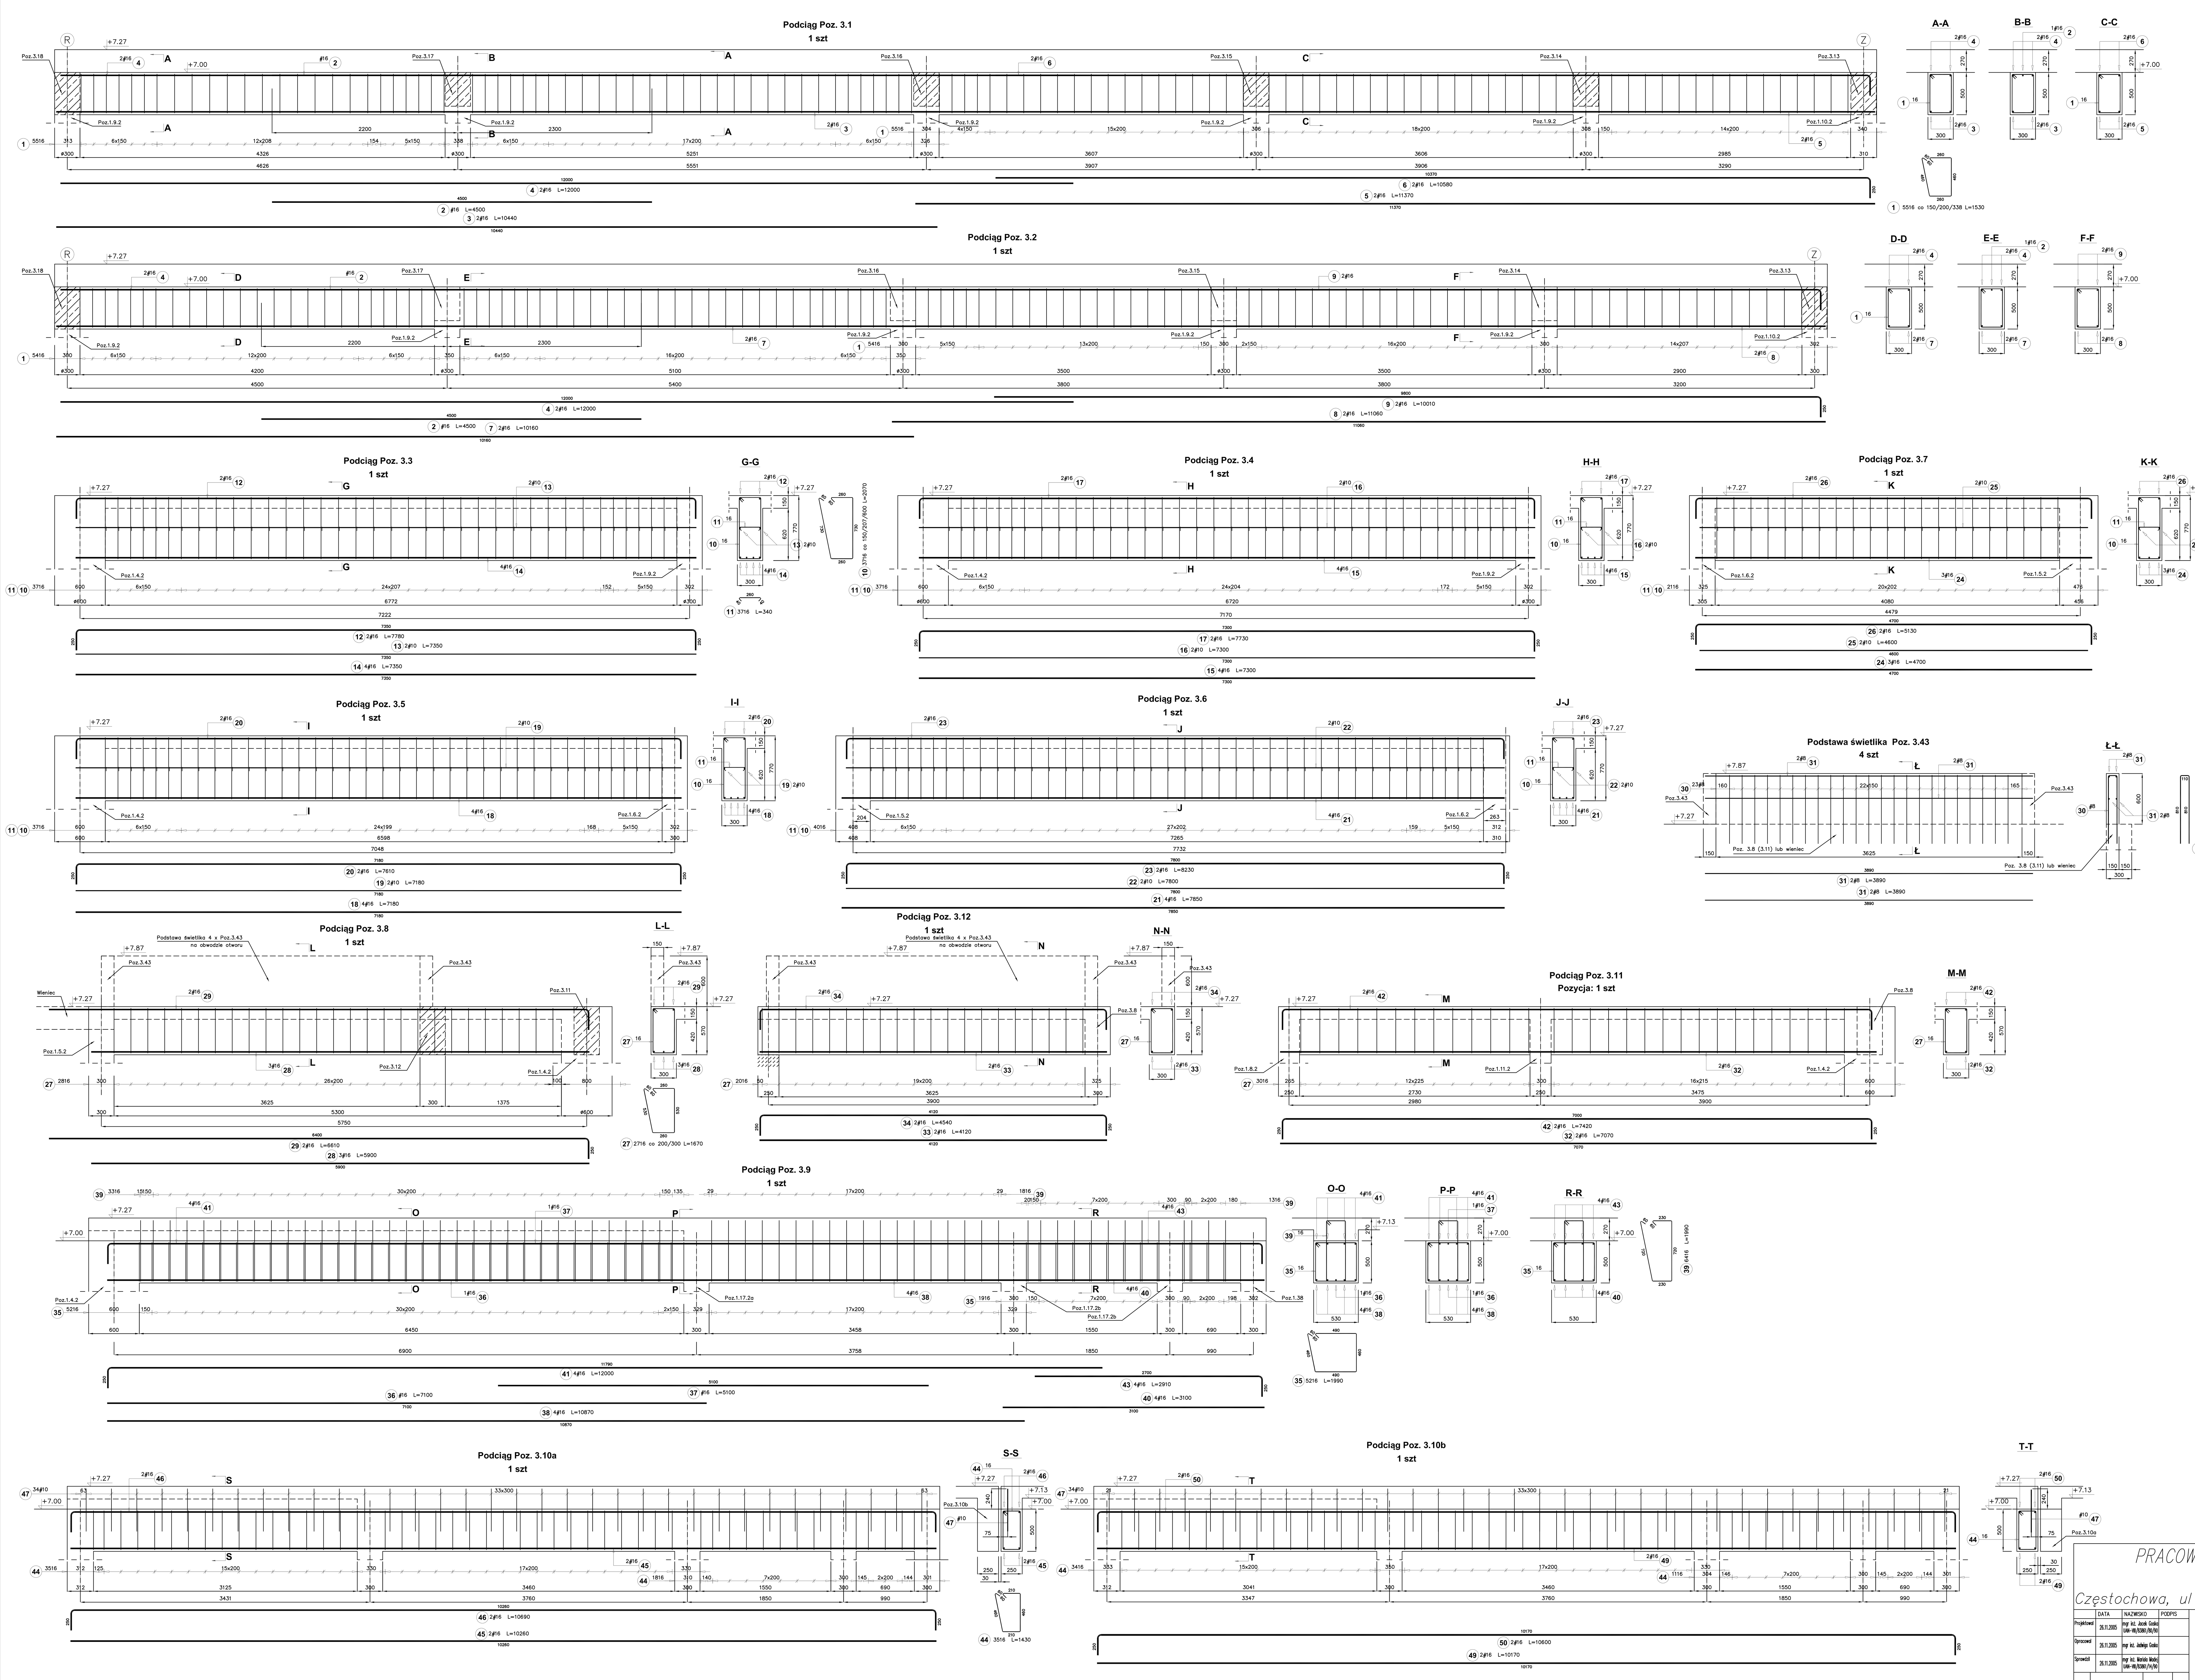

Poz.	Stal A–I	Stal A–III	Długość (mm)	Ilość w elemencie	Ilość elementów	Ilość ogółem	Długość łączna (m) A–I 1 6	Długość łączna (m) A–III # 8	Długość łączna (m) A–III # 10	Długość łączna (m) A–III # 16
1	6		1530	218	1	218	333,54			
2		16	4500	2	1	2				9,00
3		16	10440	2	1	2				20,88
4		16	12000	4	1	4				48,00
5		16	11370	2	1	2				22,74
6		16	10580	2	1	2				21,16
7		16	10160	2	1	2				20,32
8		16	11060	2	1	2				22,12
9		16	10010	4	1	4				40,04
10	6		2070	172	1	172	356,04			
11	6		340	172	1	172	58,48			
12		16	7780	2	1	2				15,56
13		10	7350	2	1	2			14,70	
14		16	7350	4	1	4				29,40
15		16	7300	4	1	4				29,20
16		10	7300	2	1	2			14,60	
17		16	7730	2	1	2				15,46
18		16	7180	4	1	4				28,72
19		10	7180	2	1	2			14,36	
20		16	7610	2	1	2				15,22
21		16	7850	4	1	4				31,40
22		10	7800	2	1	2			15,60	
23		16	8230	2	1	2				16,46
24		16	4700	3	1	3				14,10
25		10	4600	2	1	2			9,20	
26		16	5130	2	1	2				10,26
27	6		1670	77	1	77	128,59			
28		16	5900	3	1	3				17,70
29		16	6610	2	1	2				13,22
30		8	1700	23	4	92		156,40		
31		8	3890	4	4	16		62,24		
32		16	7070	2	1	2				14,14
33		16	4120	2	1	2				8,24
34		16	4540	2	1	2				9,08
35	6		1990	66	1	66	131,34			
36		16	7100	1	1	1				7,10
37		16	5100	1	1	1				5,10
38		16	10870	4	1	4				43,48
39	6		1990	64	1	64	127,36			
40		16	3100	4	1	4				12,40
41		16	12000	4	1	4				48,00
42		16	7420	2	1	2				14,84
43		16	2910	4	1	4				11,64
44	6		1430	97	1	97	138,71			
45		16	10260	2	1	2				20,52
46		16	10690	2	1	2				21,38
47		10	500	68	1	68			34,00	
49		16	10170	2	1	2				20,34
50		16	10600	2	1	2				21,20
Długość wg średnic (m)							1274,06	218,64	102,46	698,42
Masa 1 m pręta (kg/m)							0,22	0,40	0,62	1,58
Masa łączna wg średnic (kg)							282,84	86,36	63,22	1103,50
Masa łączna wg gatunku stali (kg)							282,84	1253,08		
Ogółem (kg)							1535,93			

Beton B25
Stal A-III (34GS)
A-I (St3SX-b)

PRACOWNIA USŁUG PROJEKTOWYCH
SYSTEM
Częstochowa, ul Pużaka 11/22 tel. 034 3625830

	DATA	NAZWISKO	PODPIS
Projektował	26.11.2005	mgr inż. Jacek Goska UAN-VIII/83861/80/90	
Opracował	26.11.2005	mgr inż. Jadwiga Goska	
Sprawdził	26.11.2005	mgr inż. Mariola Madej UAN-VIII/83861/14/90	

INDEX	ZMIANY	DATA	NAZWISKO

SKALA 1:25 | ETAP PROJEKT WYKONAWCZY

TREŚĆ Podciągi i nadproża – strop piętra Poz. 3.1 – 3.12 oraz 3.43

OPIS GIMNAZJUM Z HALĄ SPORTOWĄ 42–141 Przystajń, ul. Szkolna 1

ZLECENIE PRACOWNIA PROJEKTOWA ARCHITEKT TOMASZ JERZY PĘCZEK | Numer Rysunku K–16 | ARKUSZ | Bl.