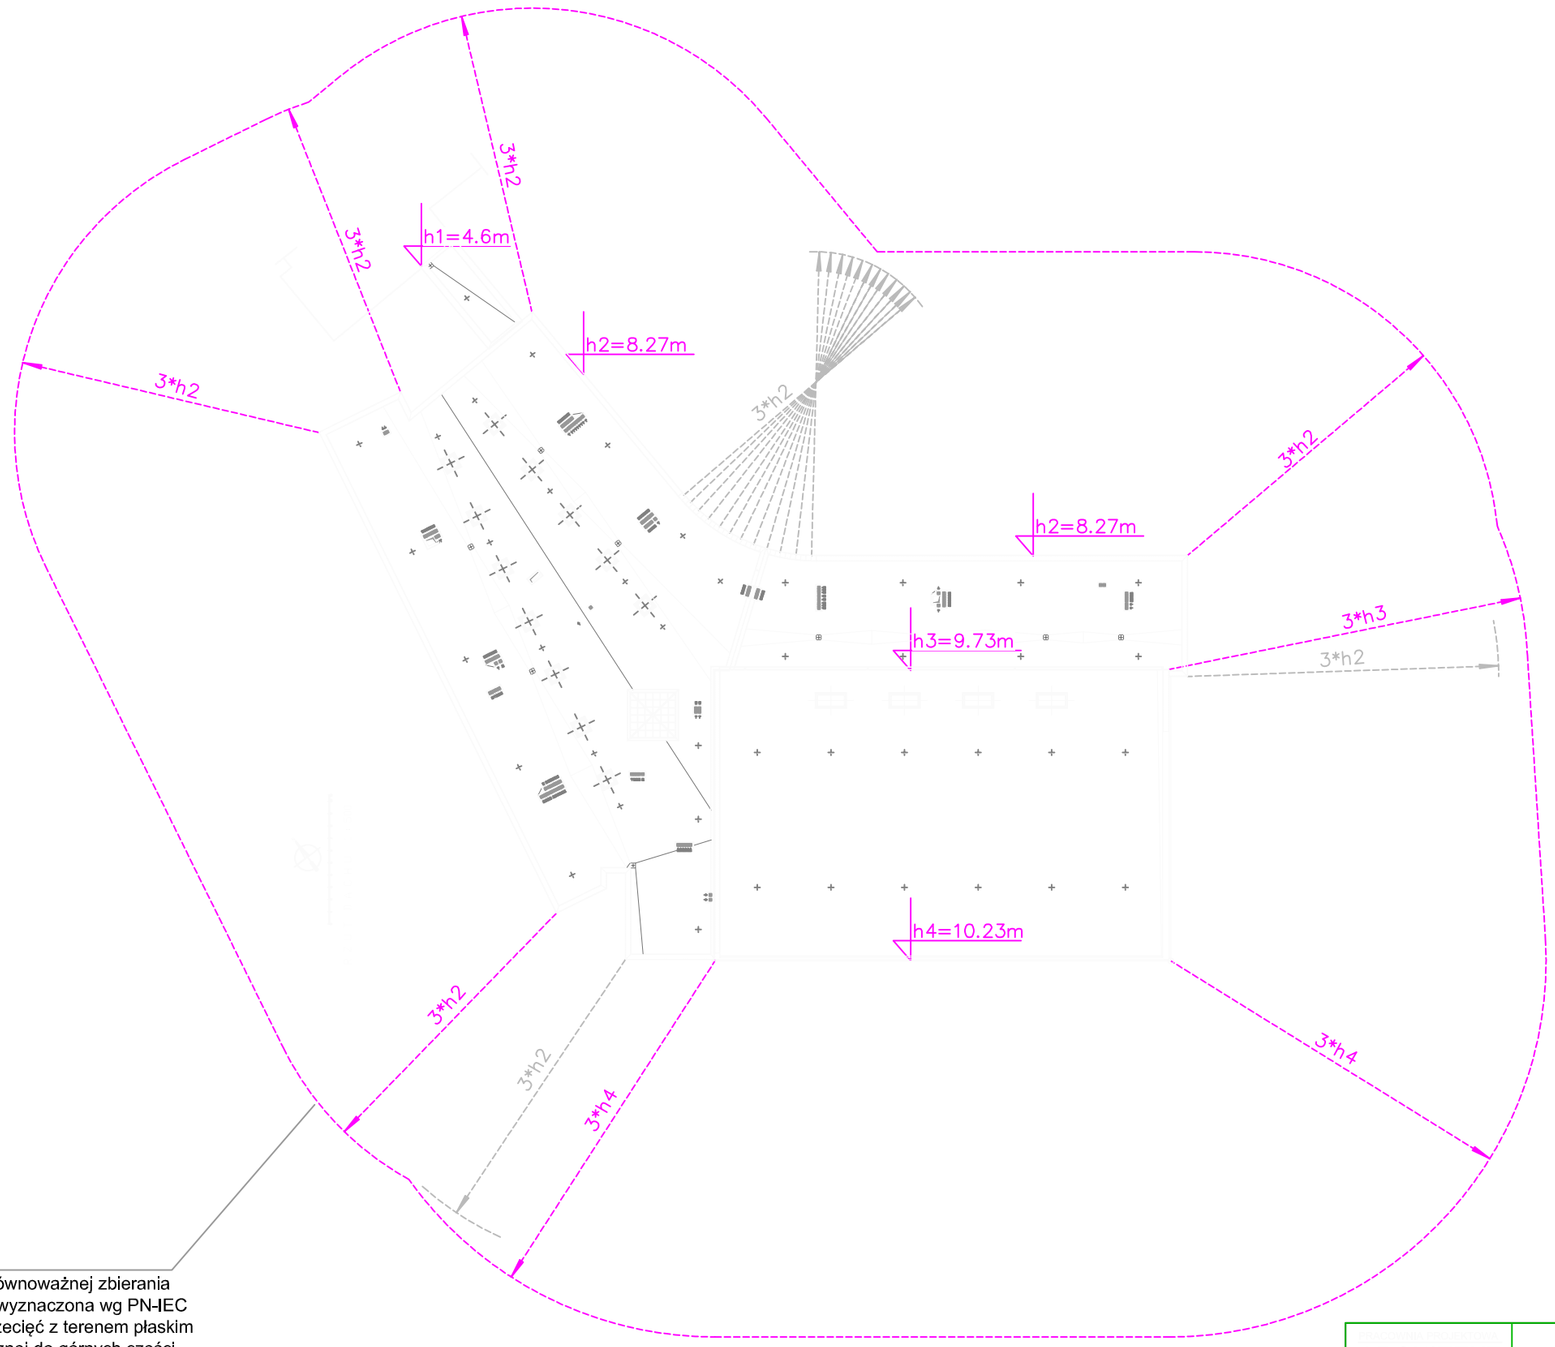

Linia graniczna powierzchni równoważnej zbierania wyładowań piorunowych Ae, wyznaczona wg PN-IEC 61024-1-1:2001 jako zbiór przecięć z terenem płaskim prostej o nachyleniu 1:3, stycznej do górnych części obiektu i obracanej wokół niego.

Ae= 10123.63m2

ARCHITEKT			
OKREŚLENIE POWIERZCHNI RÓWNOWAŻNEJ ZBIERANIA WYŁADOWAŃ PIORUNOWYCH PRZEZ OBIEKT- METODA GRAFICZNA.		1:500	5