Gm. PRZYSTAJŃ woj. częstochowskie

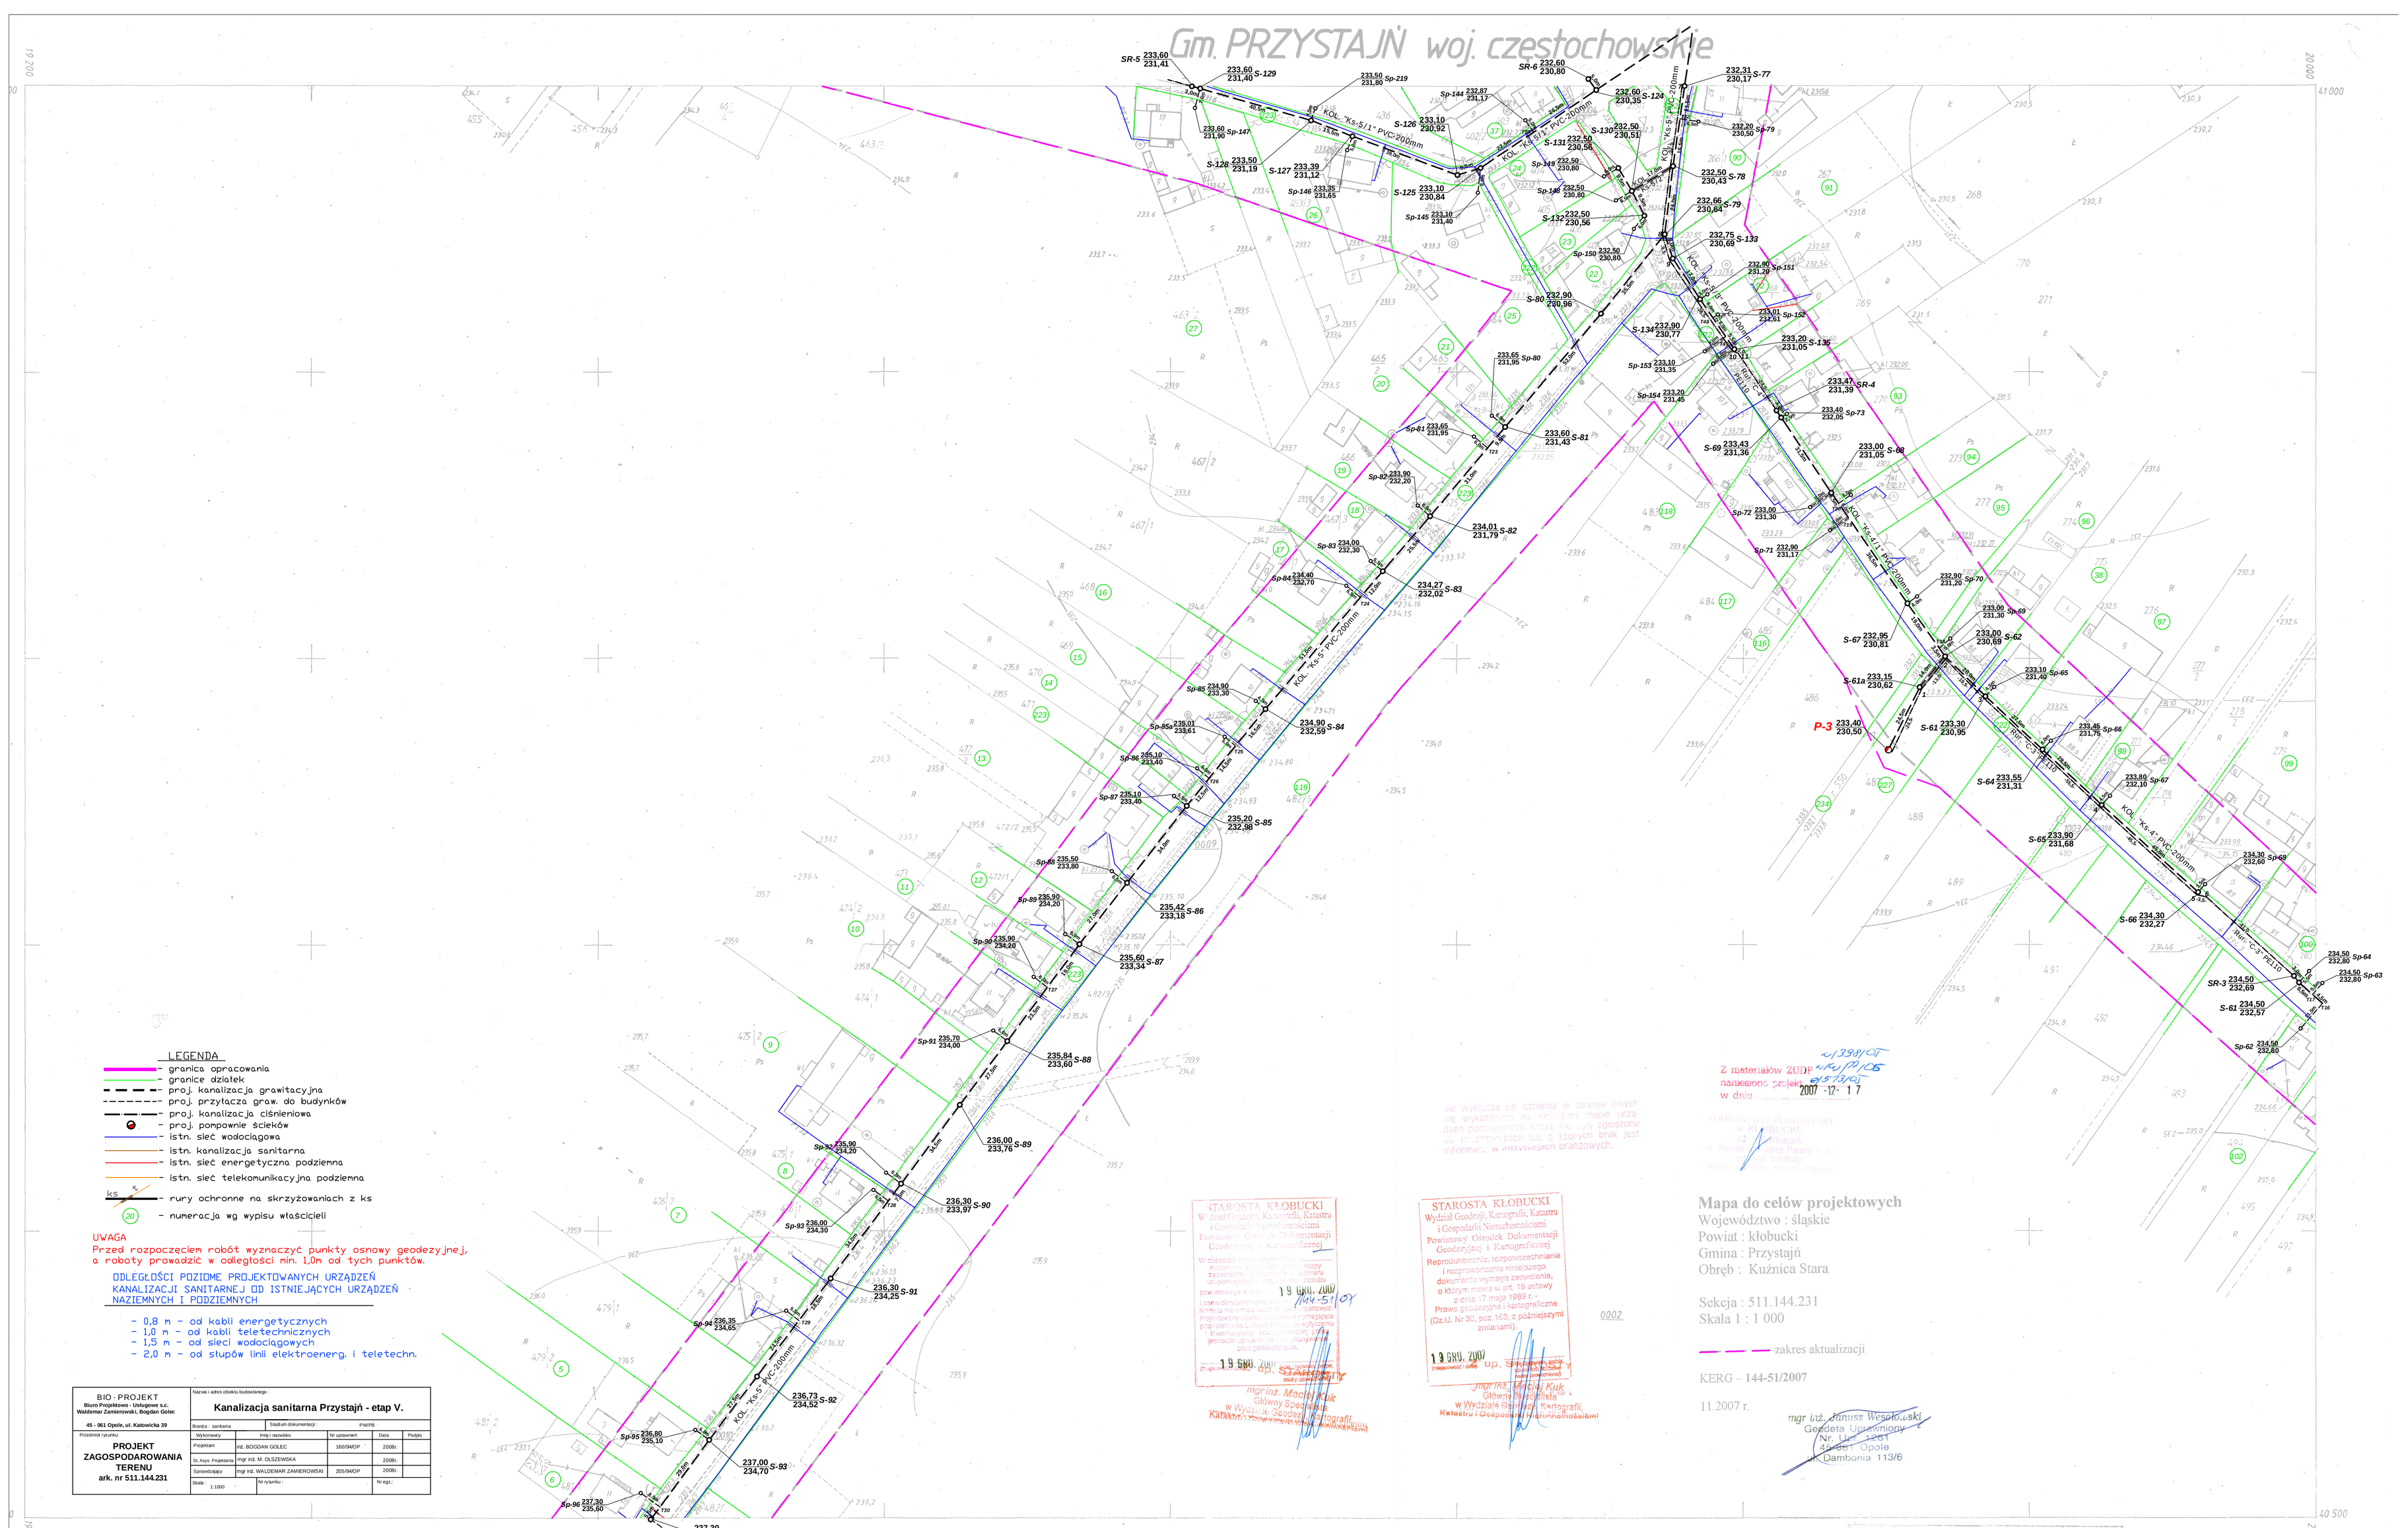

LEGENDA

- granica opracowania
- granice działek
- proj. kanalizacja grawitacyjna
- proj. przyłącza graw. do budynków
- proj. kanalizacja ciśnieniowa
- proj. pompownie ścieków
- istn. sieć wodociągowa
- istn. kanalizacja sanitarna
- istn. sieć energetyczna podziemna
- istn. sieć telekomunikacyjna podziemna
- rury ochronne na skrzyżowaniach z ks
- numeracja wg wypisu właścicieli

UWAGA

Przed rozpoczęciem robót wyznaczyć punkty osnowy geodezyjnej, a roboty prowadzić w odległości min. 1,0m od tych punktów.

ODLEGŁOŚCI POZIOME PROJEKTOWANYCH URZĄDZEŃ KANALIZACJI SANITARNEJ OD ISTNIEJĄCYCH URZĄDZEŃ NAZIEMNYCH I PODZIEMNYCH

- 0,8 m - od kabli energetycznych
- 1,0 m - od kabli teletechnicznych
- 1,5 m - od sieci wodociągowych
- 2,0 m - od słupów linii elektroenerg. i teletechn.

BIO - PROJEKT Biuro Projektowo - Usługowe s.c. Waldemar Zamierowski, Bogdan Golec 45 - 061 Opole, ul. Katowicka 39	Nazwa i adres obiektu budowlanego: **Kanalizacja sanitarna Przystajń - etap V.**				
	Branża : sanitarna	Stadium dokumentacji : PWiRB			
Przedmiot rysunku: **PROJEKT ZAGOSPODAROWANIA TERENU ark. nr 511.144.231**	Wykonawcy	Imię i nazwisko	Nr uprawnień	Data	Podpis
	Projektant	mgr. BOGDAN GOLEC	160/94OP	2008r.	
	St. Asys. Projektanta	mgr inż. M. OLSZEWSKA		2008r.	
	Sprawdzający	mgr inż. WALDEMAR ZAMIEROWSKI	205/94OP	2008r.	
	Skala : 1:1000	Nr rysunku :		Nr egz.:	

511 144 231
1:1000

MAPA ZASADNICZA

Założona w 1992 r. przez

PPUPH „HYDRO" Spółka z oo. w KIELCACH

NAKŁADKI TEMATYCZNE	
Sytuacji i rzeźby terenu	S+W
Osnowy	G

183
232
1
233

Gm. Przystajń
t. wieś Kuźnica Stara

Z materiałów ZUDP nieaktualne
nanoszono zmiany do dnia 2007 -12- 17
w dniu

STAROSTA KŁOBUCKI
Wydział Geodezji, Kartografii, Katastru i Gospodarki Nieruchomościami
Powiatowy Ośrodek Dokumentacji Geodezyjnej i Kartograficznej
19 GRU. 2007
mgr inż. Maciej Kuk
Główny Specjalista
w Wydziale Geodezji, Kartografii, Katastru i Gospodarki Nieruchomościami

STAROSTA KŁOBUCKI
Wydział Geodezji, Kartografii, Katastru i Gospodarki Nieruchomościami
Powiatowy Ośrodek Dokumentacji Geodezyjnej i Kartograficznej
Reprodukowanie, rozpowszechnianie i rozpowszechnianie niniejszego dokumentu wymaga zezwolenia, o którym mowa w art. 18 ustawy z dnia 17 maja 1989 r. - Prawo geodezyjne i kartograficzne (Dz.U. Nr 30, poz 163, z późniejszymi zmianami).
19 GRU. 2007
mgr inż. Maciej Kuk
Główny Specjalista
w Wydziale Geodezji, Kartografii, Katastru i Gospodarki Nieruchomościami

0002

Mapa do celów projektowych
Województwo : śląskie
Powiat : kłobucki
Gmina : Przystajń
Obręb : Kuźnica Stara

Sekcja : 511.144.231
Skala 1 : 1 000

zakres aktualizacji

KERG – 144-51/2007

11.2007 r.

mgr inż. Janusz Wesołowski
Geodeta Uprawniony
Nr. Upr. 1261
45-061 Opole
ul. Dambonia 113/6

Aktualizacja			Wykonawca
Nr	Rejon	Przedmiot	(nazwisko, podpis)
1	15.01.82	Inwentaryzacja wodociągu „Kuźnica"	GEODA
2	96.09	aktualizacja - całość	Tomaszów Maz.
3	98.10	Kuźnica St. - art. w zakresie	„PRYZMAT"

Mapa wykonana fotomechanicznie w Zakł. Reprod. Kartograf. OPGK w Kielcach z mapy w skali 1:1000 Nr ks. rob. 296/96.