

Gm. PRZYSTAJŃ woj. częstochowskie

BIO - PROJEKT Biuo Projektowe - Usługi s.c. Waldemar Zamierowski, Bogdan Golec		Nazwa i zakres robót budowlanych Kanalizacja sanitarna Przystajń - etap V.			
45-061 Opole, ul. Katowicka 39		System dokumentacji		PWN	
Procedura rysunku	Wzrostki	Imię i nazwisko	Numerowanie	Data	Podpis
PROJEKT ZAGOSPODAROWANIA TERENU ark. nr 511.144.223	Projektant	mgr inż. BOGDAN GOLEC	100/NAKP	2008r.	
	St. Asen. Projektanta	mgr inż. M. OLSEWSKA	200/NAKP	2008r.	
	Sprawy Asen.	mgr inż. WALDEMAR ZAMIEROWSKI	200/NAKP	2008r.	
	Data:	1:1000	Nr rysunku:		Nr obj.:

- LEGENDA**
- granice opracowania
 - granice działek
 - proj. kanalizacja grawitacyjna
 - proj. przyłącza graw. do budynków
 - proj. kanalizacja ciśnieniowa
 - istn. sieć wodociągowa
 - istn. kanalizacja sanitarna
 - istn. sieć energetyczna podziemna
 - istn. sieć telekomunikacyjna podziemna
 - rury ochronne na skrzyżowaniach z ks
 - numeracja wg wypisów właścicieli

UWAGA
Przed rozpoczęciem robót wyznaczyć punkty osnowy geodezyjnej, a roboty prowadzić w odległości min. 1,0m od tych punktów.

ODLEGŁOŚCI POZIOME PROJEKTOWANYCH URZĄDZEŃ KANALIZACJI SANITARNEJ OD ISTNIEJĄCYCH URZĄDZEŃ NAZIEMNYCH I PODZIEMNYCH

- 0,8 m - od kabli energetycznych
- 1,0 m - od kabli teletechnicznych
- 1,5 m - od sieci wodociągowych
- 2,0 m - od słupów linii elektroenerg. i teletechn.

STAROSTA KŁOBUCKI
Wzrostki, Księgi, Katastru
i Gospodarki Nieruchomościami
Punktowy Ośrodek Dokumentacji
Geodezyjnej i Kartograficznej








Mapa do celów projektowych
Województwo : śląskie
Powiat : kłobucki
Gmina : Przystajń
Obręb : Przystajń
ul. Targowa, Stłoneczna .
Seksja : 511.144.223
Skala 1 : 1 000

----- zakres aktualizacji
KERG - 144-51/2007
11.2007r.

mgr inż. Janusz Wesołowski
Geodeta Uprawniony
Nr. Urz. 201
45-061 Opole
Dambonia 113/6

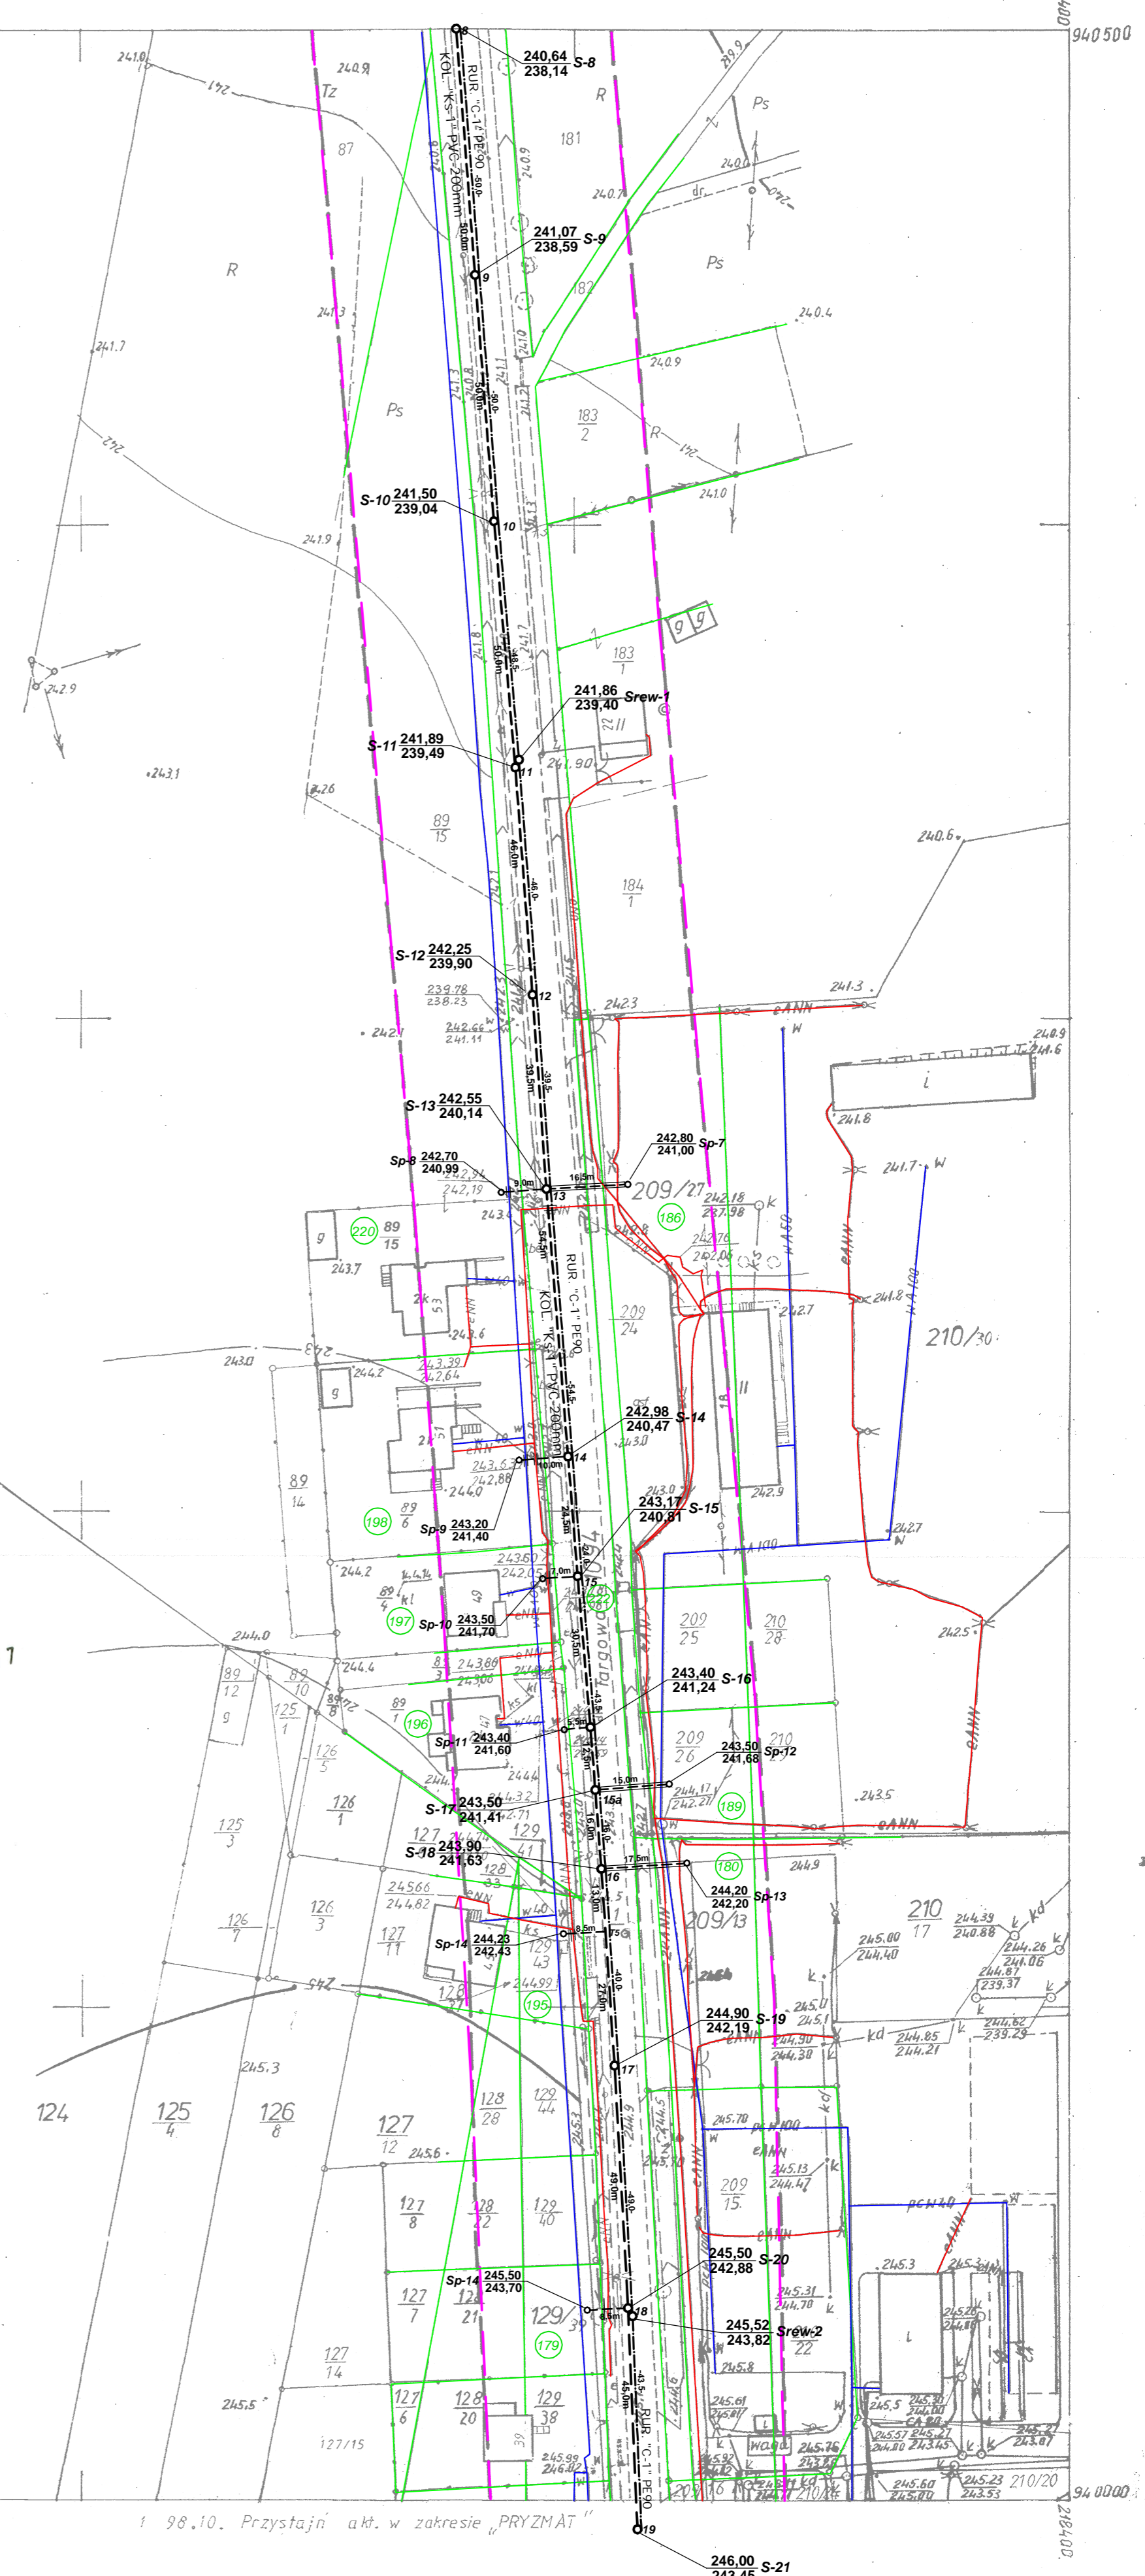

DYREKTOR
511.144 224
511.322 021 022

Gm. PRZYSTAJŃ
wieś Przystajń

Mapa wykonana fotomechanicznie
w Zakładzie Reprod. Kartograf. OPGK
w Kielcach z mapy w skali 1:1000
Nr. ka. rob. 325/92