


511144-221
1:1000

MAPA ZASADNICZA




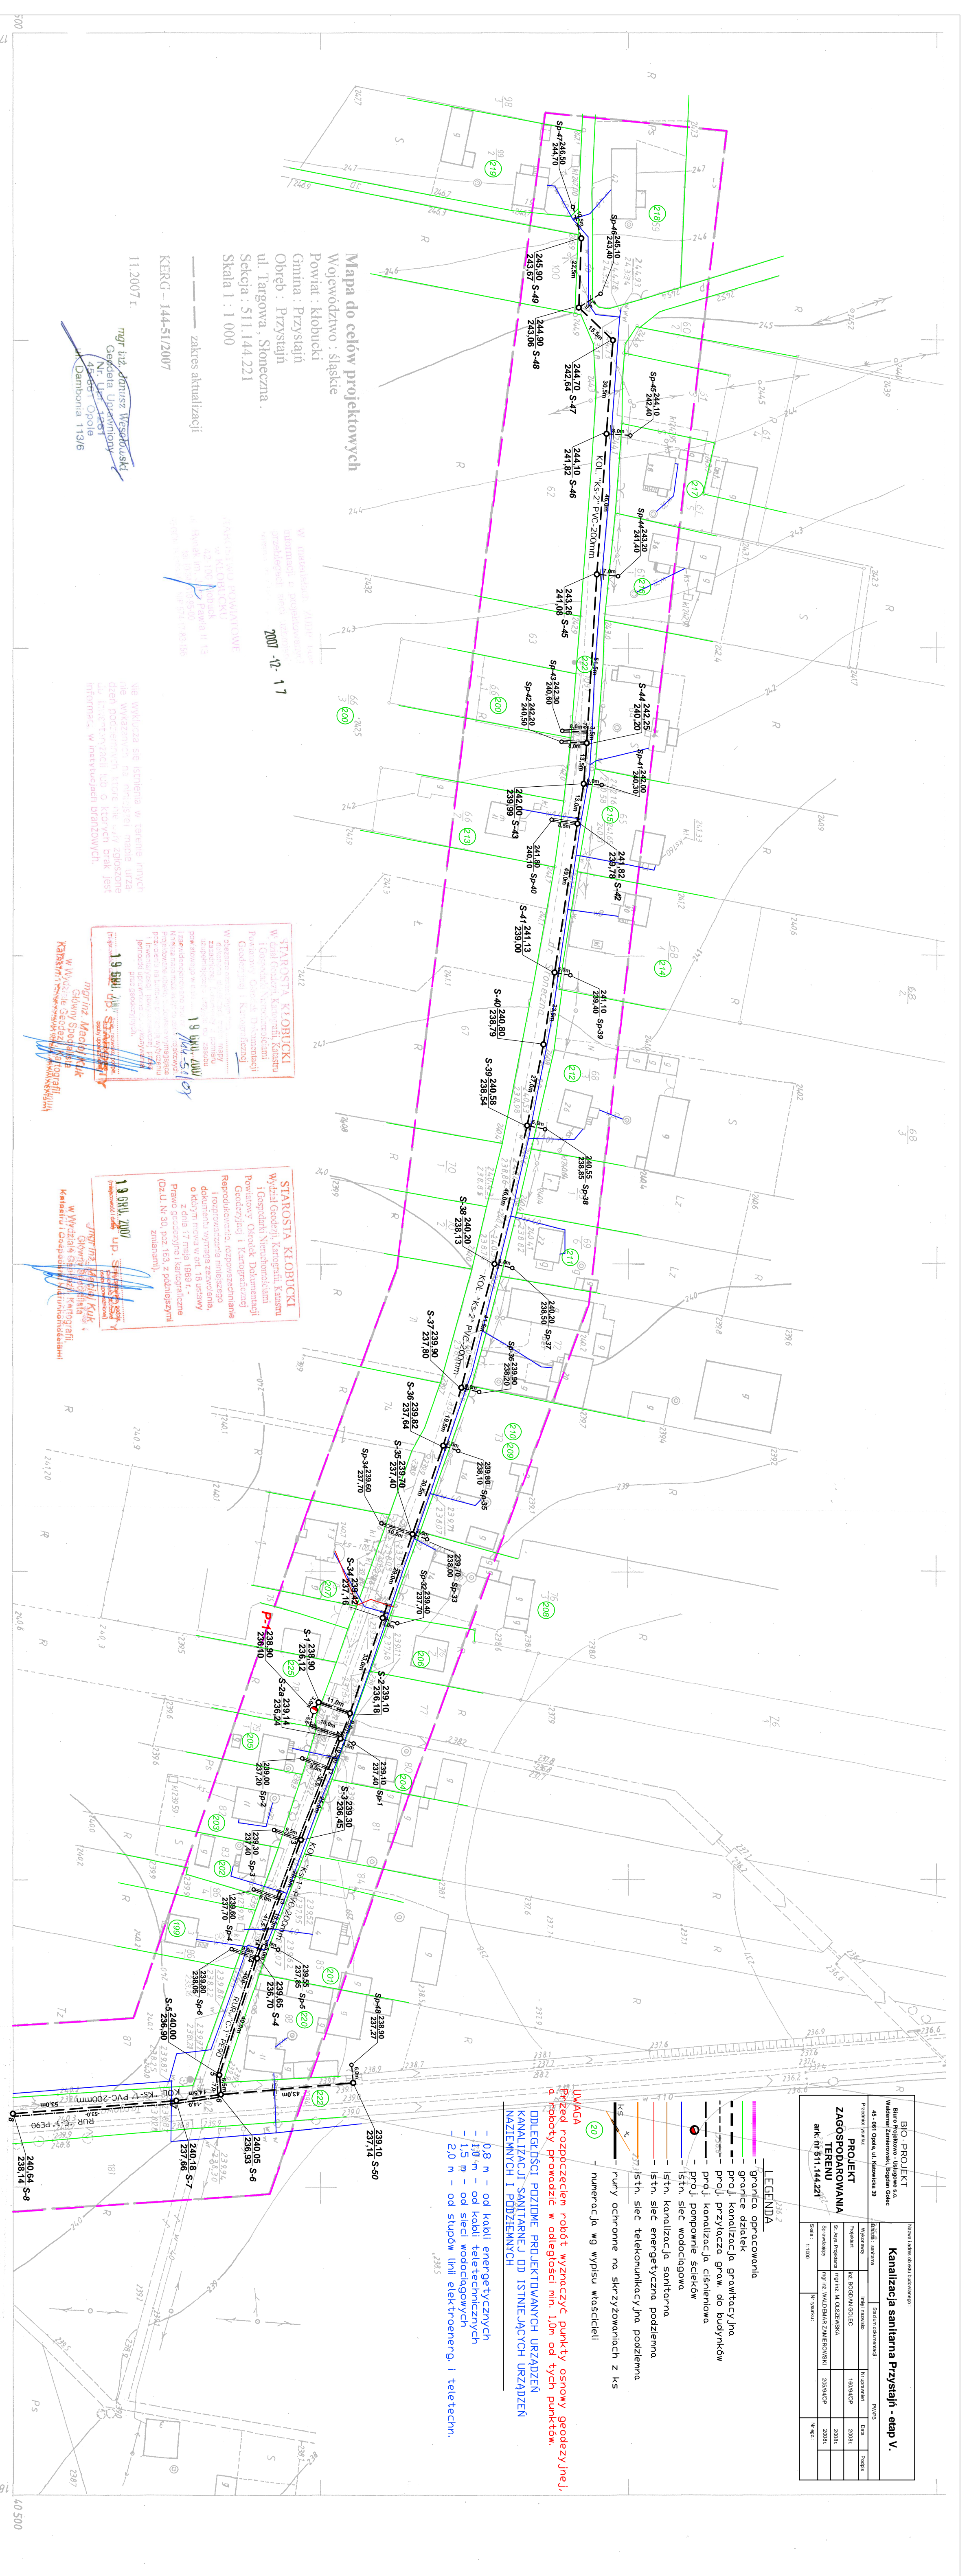

Mapa do celów projektowych
Skala I : 1 000

11.2007 r.
KERG - 144-51/2007




LEGENDA

- proje. kanalizacja grawitacyjna
- proje. przyłącza graw. do budynku
- proje. kanalizacja ciśnieniowa
- proje. pomocnicze sieci
- istn. sieć wodociągowa
- istn. kanalizacja sanitarna
- istn. sieć energetyczna podziemna
- istn. sieć telekomunikacyjna podziemna
- rury ochronne na strzyżeniach z ks
- numeracja wg wypisu właścicieli

UWAGA

ODLEGŁOŚCI PODZIEMNE PROJEKTOWANYCH URZĄDZEŃ

- 0,8 m - od kabli energetycznych
- 1,0 m - od kabli telekomunikacyjnych
- 2,0 m - od słupów linii elektroenerg. i telestechn.

BIO PROJEKT	
Data: 11.2007	

